


POMOST PRZY WYCIĄGU NART WODNYCH W AUGUSTOWIE 1:20

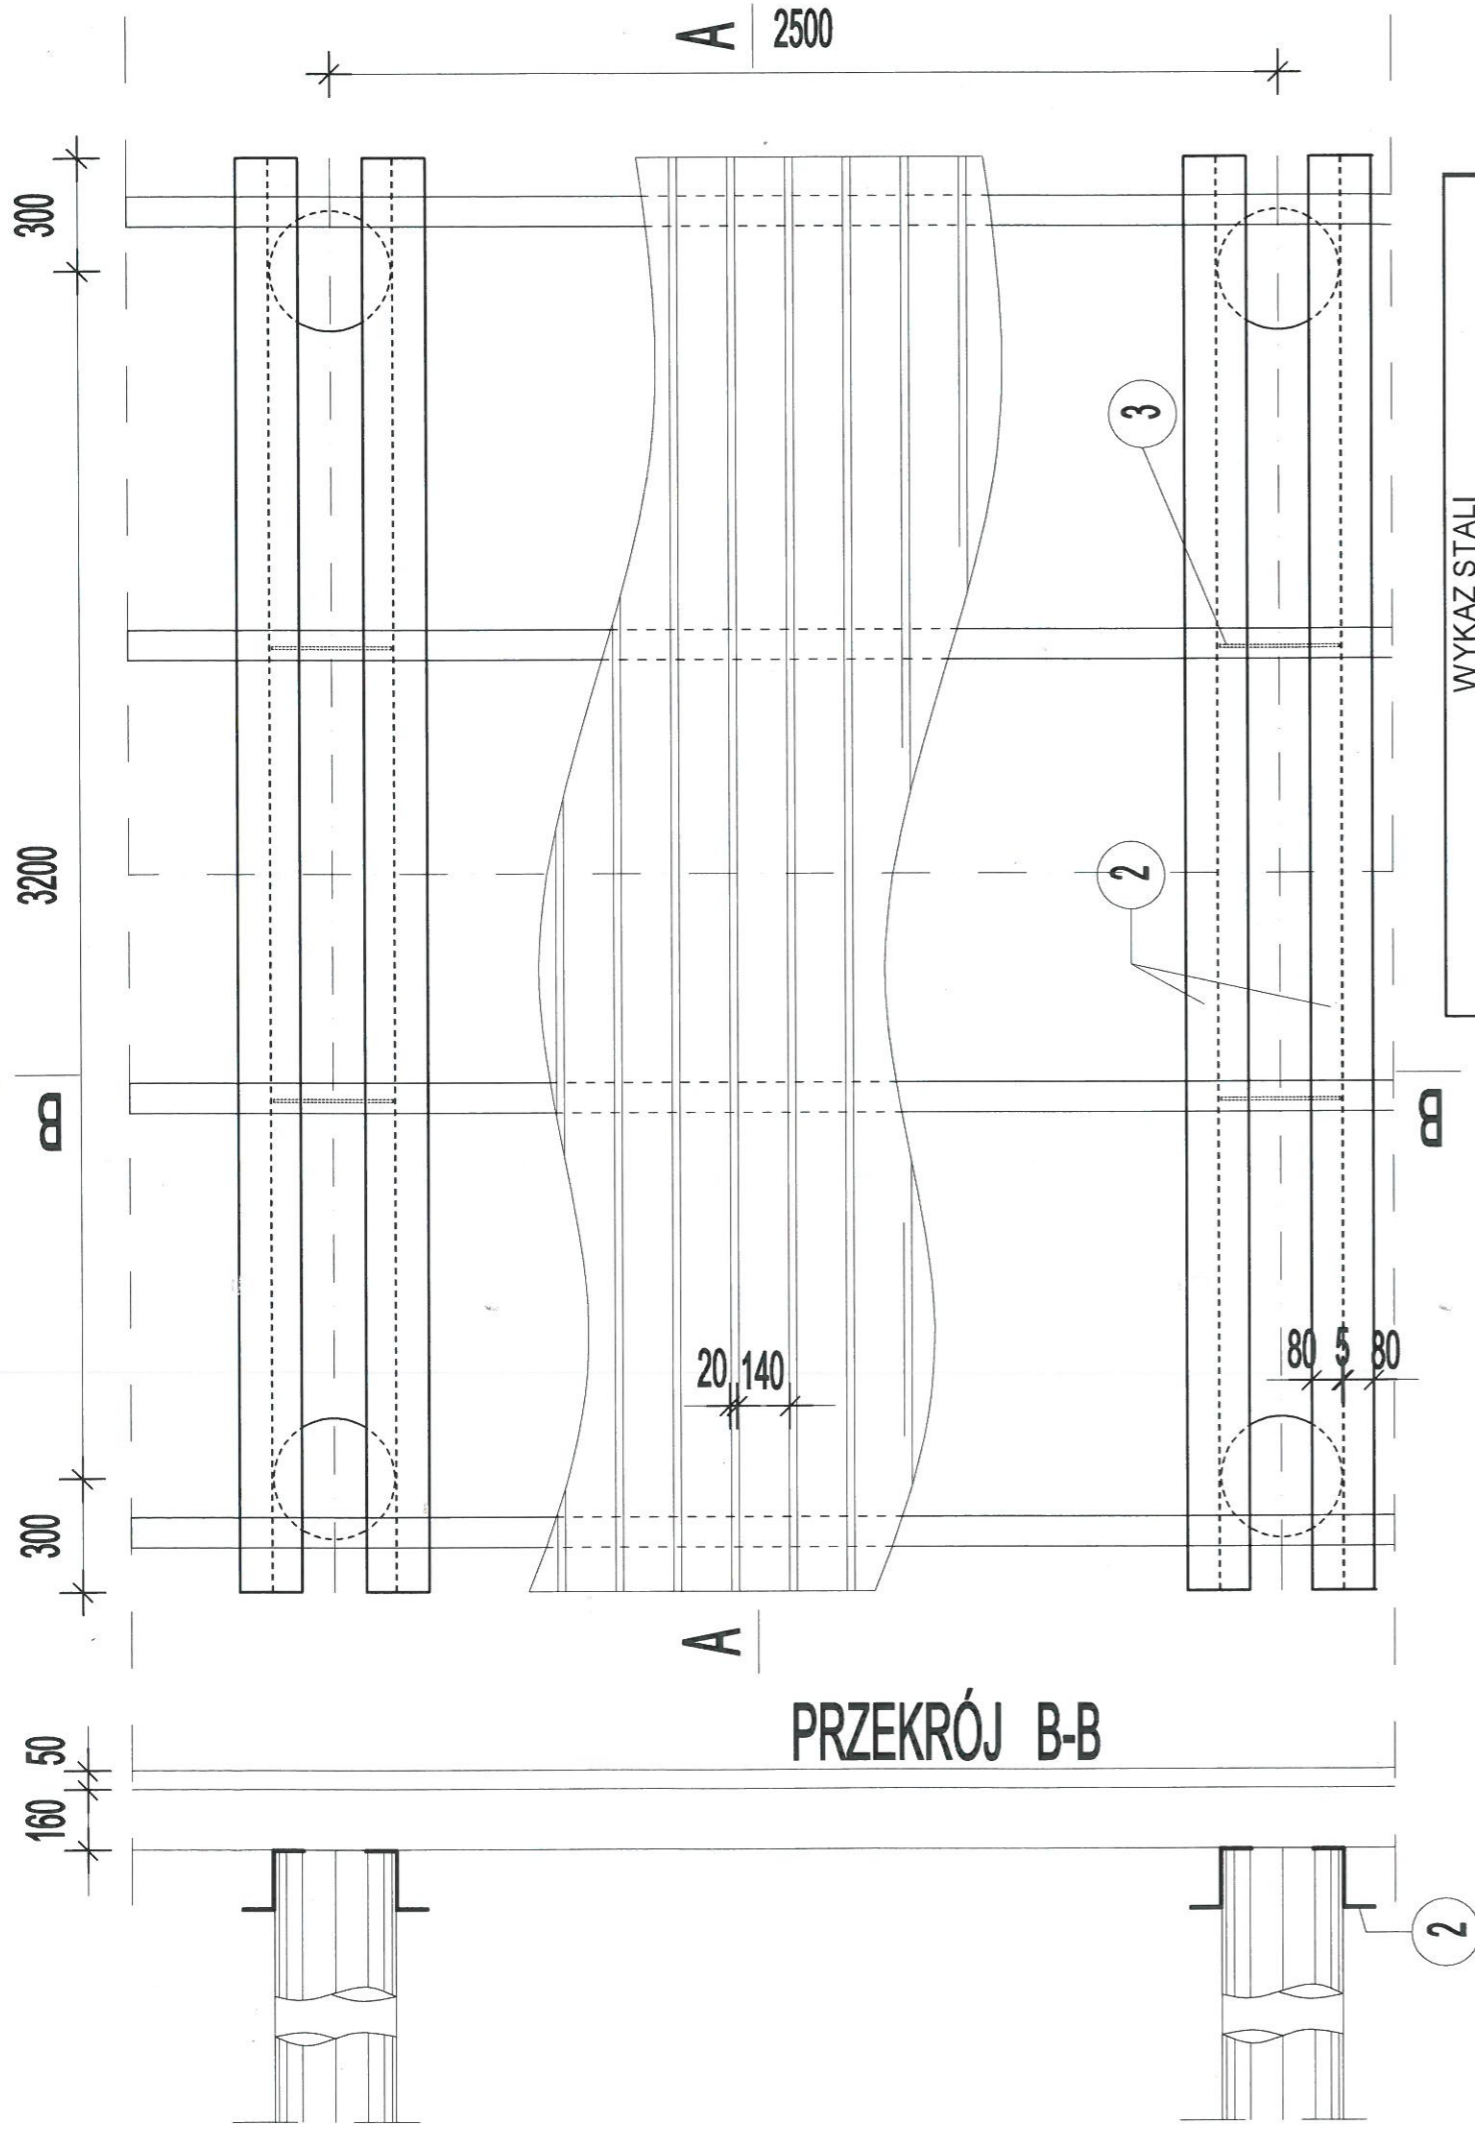

WYKAZ STALI					
w jednym przęśle pomostu					
Nr	Profil	Długość m	Ilość szt.	Masa jedn. kg/m	Masa ogółem kg
1	Rura 324/6	1,40	2	47,1	131,9
2	Z160x80x80	3,70	2	12,60	93,0
3	BL. 8x160	0,30	4	10,05	12,1
4	Ø12	1,35	12	0,888	13,3
5	Ø6	4,50	2	0,222	2,0
Razem					252,3

PRZEKRÓJ A-A

