



obiekt "ŚREDNI"	zestawienie parametrów:	
500 x 290 cm	POW. ZABUDOWY:	22,94 m ²
sztuk: 2	w tym:	
oznaczenie na rys. U.1 (PZT): 2b	POW. KONTENERU:	14,50 m ²
	POW. PODESTU:	8,44 m ²
	POW. UŻYKOWA:	11,50 m ²
	KUBATURA BRUTTO:	43,8 m ³
	WYSOKOŚĆ:	3,10 m




WIDOK 1

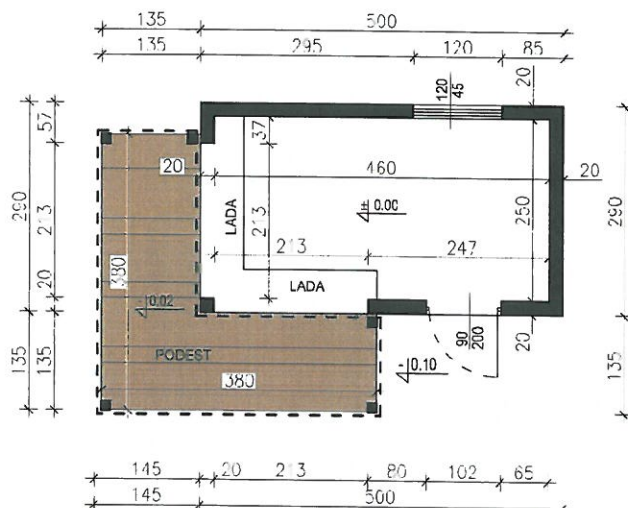


RZUT PRZYZIEMIA

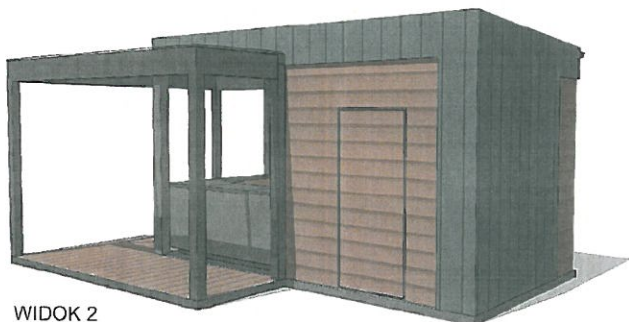


WIDOK 2

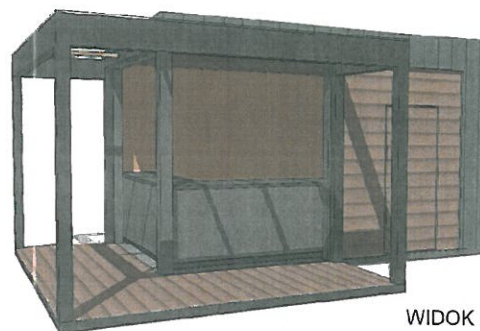

WIDOK 3

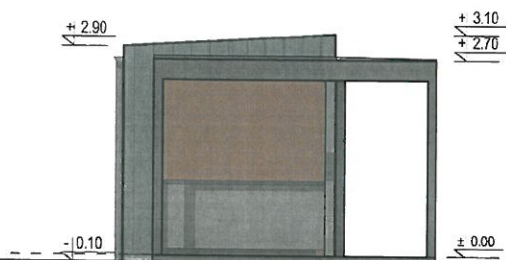


ELEWACJA BOCZNA

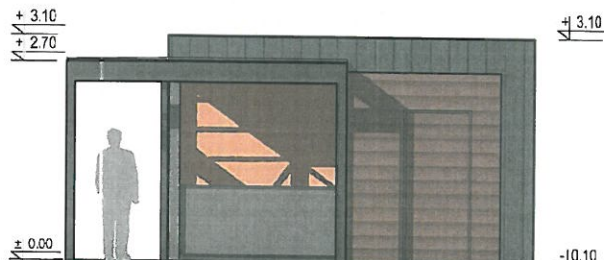

ELEWACJA FRONTOWA



ELEWACJA TYLNA

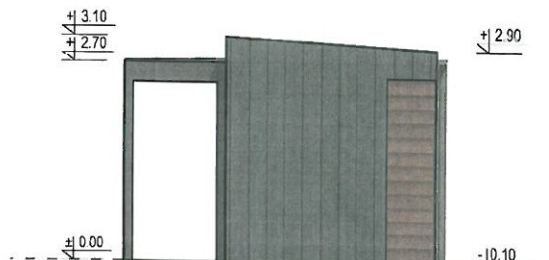

ELEWACJA BOCZNA

ARCHEKO
 pracownia architektury
 Wojciech Rafałko
 Ul. Brzostawskiego 10A, lok. 11
 16-300 Augustów
 tel. 606 787 444
 e-mail: archeko@poczta.fm

TEMAT:
 KONCEPCJA PROGRAMOWO-
 PRZESTRZENNĄ ZAGOSPO-
 DAROWANIA CZĘŚCI DZIAŁEK
 O NR GEOD. 10/5 I 1/42 ZŁOKA-
 LIZOWANYCH NAD JEZIOREM
 NECKO W AUGUSTOWIE

NAZWA RYS.:
KARTA OBIEKTU "ŚREDNIEGO"

PROJEKTANT:
 mgr inż. Wojciech Rafałko
 nr upr. 2/PDOKK/2012

WSPÓŁPRACA:
 mgr inż. Aneta Postolowicz

SKALA:
1:100

NR RYS.:
A.2

Projekt chroniony ustawą o Prawie Autorskim