



WIDOK 1




WIDOK 2

WIATA "DUŻA"


394 x 800 cm
sztuk: 7 (opcjonalnie 4)
oznaczenia na rys. U.1
(PZT): 6a, 6c, 6f, 6g, oraz
opcjonalnie 6b, 6d, 6e

zestawienie parametrów:


POW. ZABUDOWY	31,52m ²
POW. UŻYTKOWA	28,71m ²
KUBATURA BRUTTO	90,4m ³
WYSOKOŚĆ	3,03m

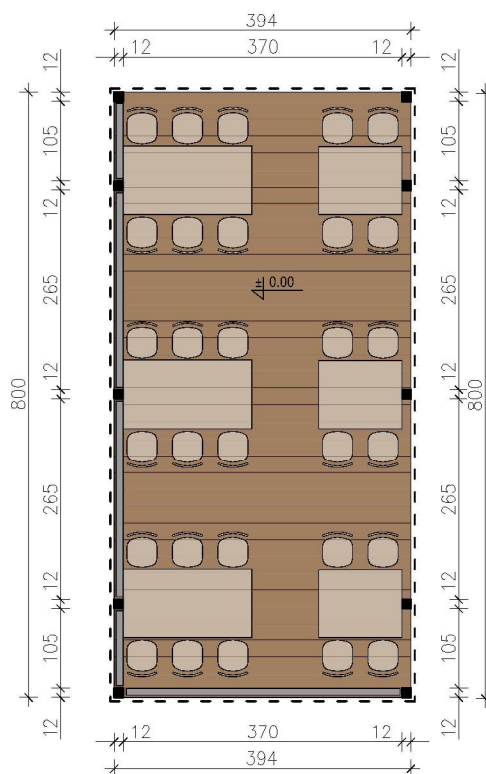


RZUT PRZYZIEMIA

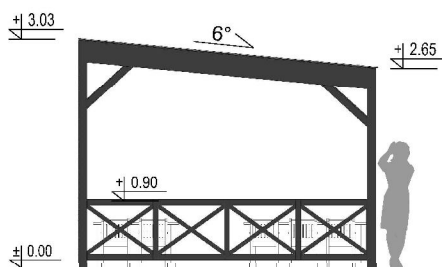

ELEWACJA FRONTOWA
(od strony ciągu pieszo-roweowego)

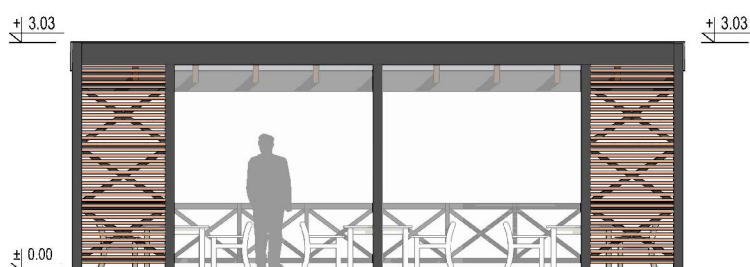

ELEWACJA BOCZNA

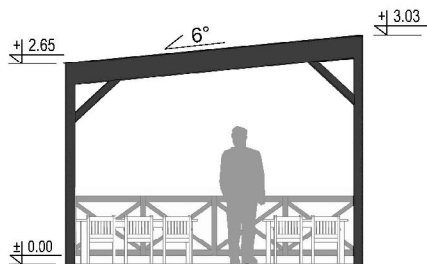

ELEWACJA TYLNA
(od strony pawilonu)



ELEWACJA BOCZNA



pracownia architektury
Wojciech Rafałko
Ul. Brzostowskiego 10A, lok. 11
16-300 Augustów
tel. 606 787 444
e-mail: archeko@poczta.fm

TEMAT:

KONCEPCJA PROGRAMOWO-
PRZESTRZENNA ZAGOSPO-
DAROWANIA CZĘŚCI DZIAŁEK
O NR GEOD. 10/5 i 1/42 ZŁOKA-
LIZOWANYCH NAD JEZIOREM
NECKO W AUGUSTOWIE

NAZWA RYS.:

KARTA WIATY DUŻEJ

PROJEKTANT:

mgr inż. Wojciech Rafałko
nr upr. 2/PDOKK/2012

WSPÓŁPRACA:

mgr inż. Aneta Postołowicz

SKALA:

1:100

NR RYS.:

A.7

Projekt chroniony ustawą o Prawie Autorskim