


PROJEKTOWANE BOISKO DO PIŁKI NOŻNEJ Z TRAWY SYNTETYCZNEJ

SKALA 1:500

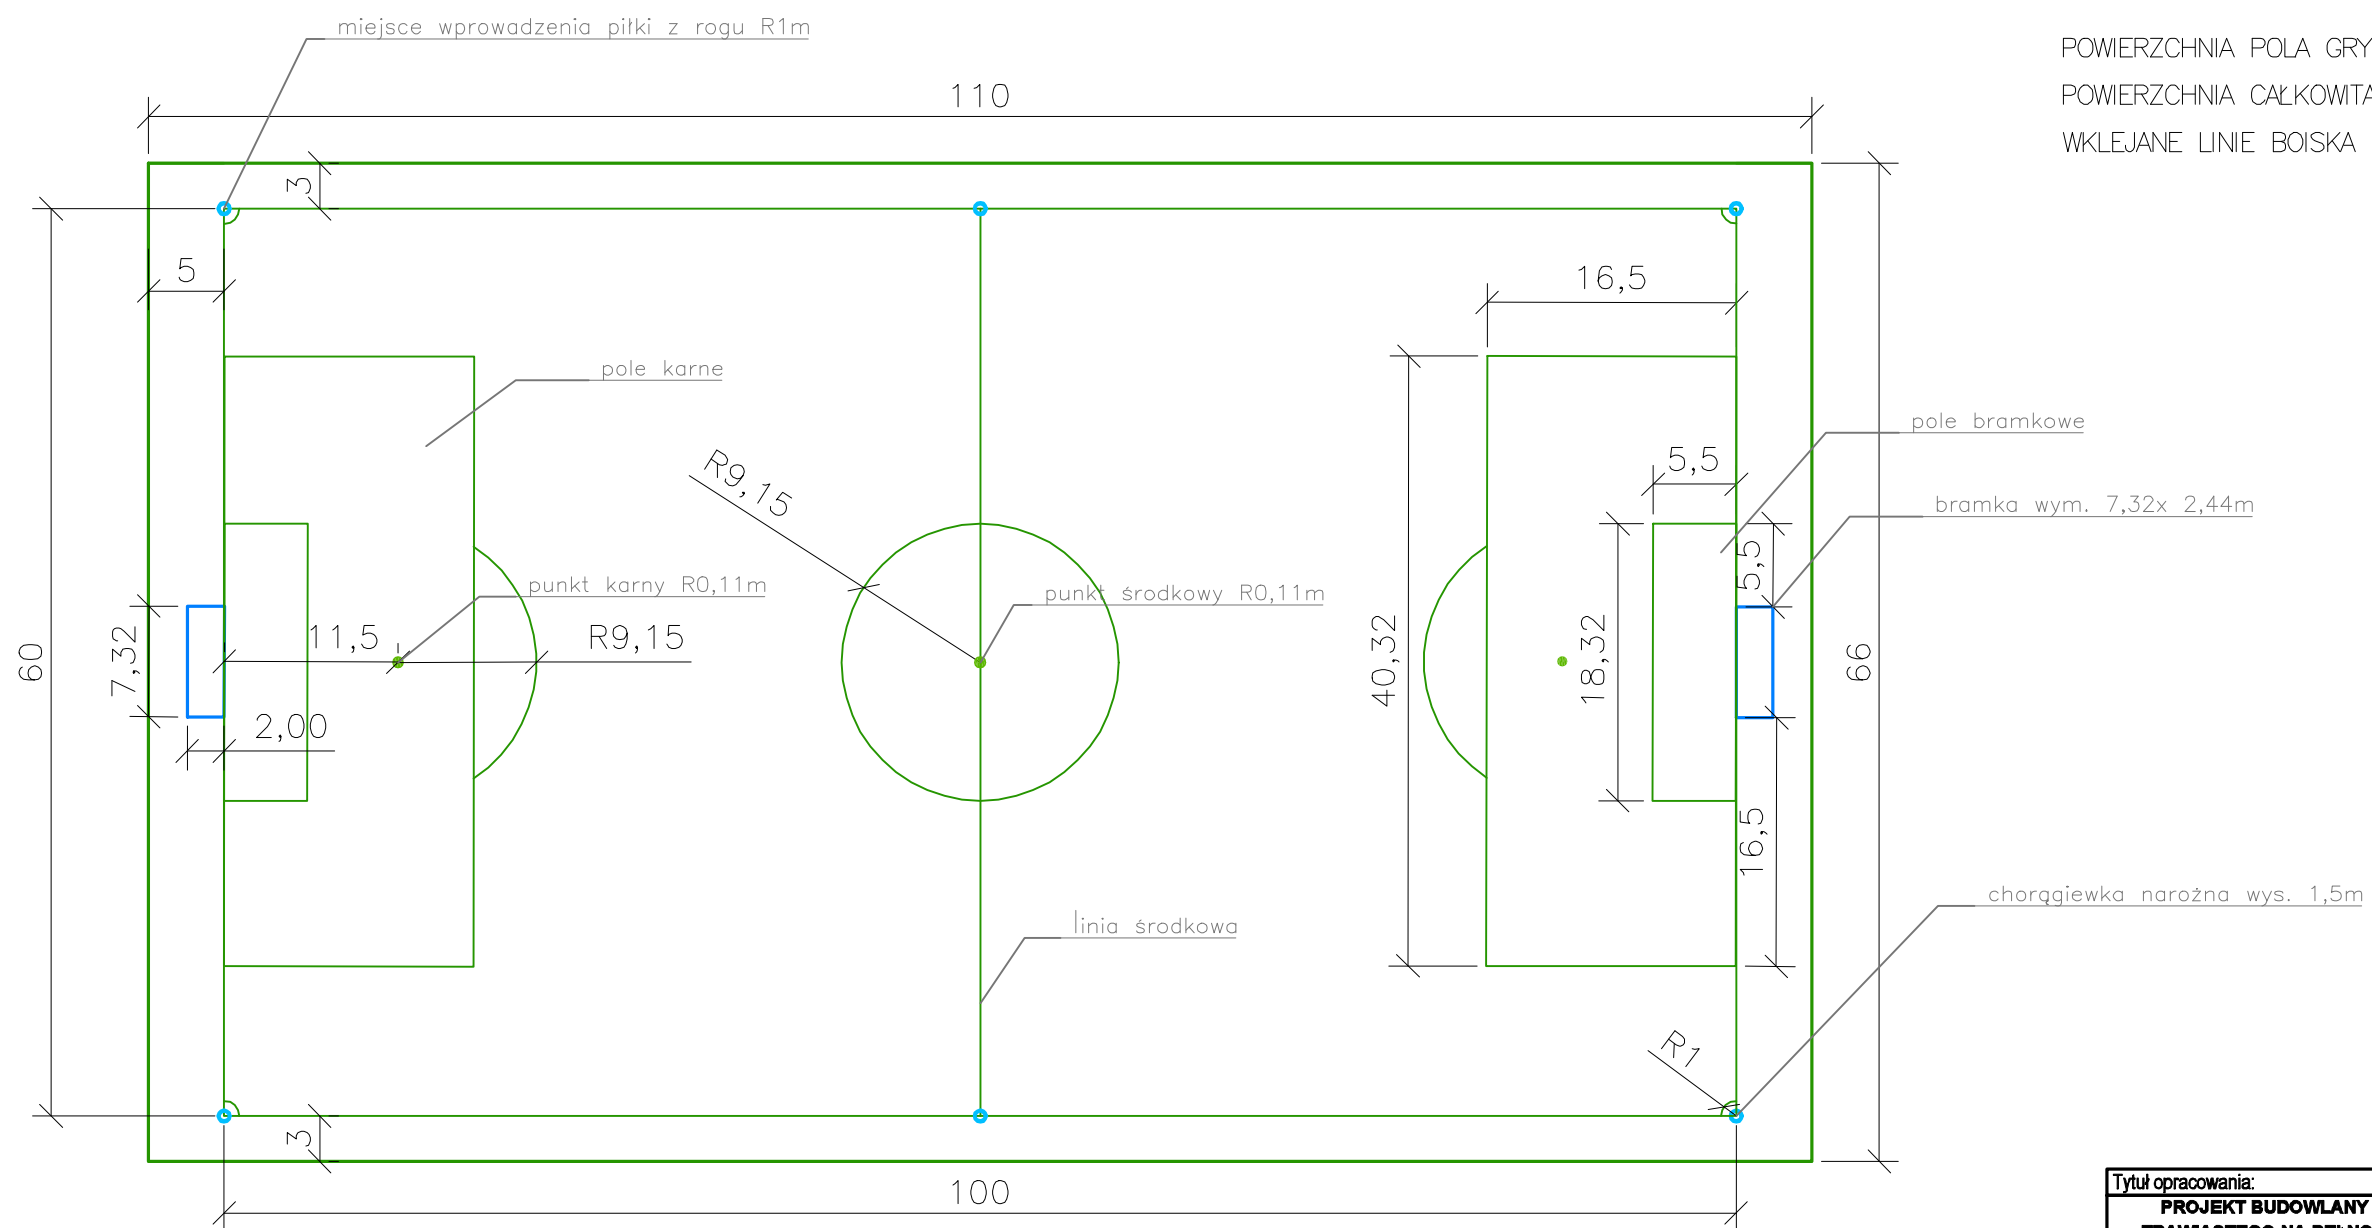

POWIERZCHNIA POLA GRY: 6000m²
 POWIERZCHNIA CAŁKOWITA BOISKA: 7260m²
 WKLEJANE LINIE BOISKA KOLOR BIAŁY SZER. 10–12cm

Tytuł opracowania:		
PROJEKT BUDOWLANY PRZEBUDOWY BOISKA TRENINGOWEGO TRAWIASTEGO NA PEŁNOWYMIAROWE BOISKO DO PIŁKI NOŻNEJ ZE SZTUCZNĄ NAWIERZCHNIĄ W AUGUSTOWIE		
Inwestor:	Obiekt:	
CENTRUM SPORTU I REKREACJI W AUGUSTOWIE ul. Sucharskiego 15 16-300 Augustów	DZIAŁKA NR. EW. 1130/3 OBR. 4 PRZY UL. TYTONIOWEJ 1 W AUGUSTOWIE	
Projektant:	Tytuł rysunku:	
LandAR PROJECTS UL. BRAZYLIJSKA 10A, LOK. 37 03-946 WARSZAWA	BOISKO DO PIŁKI NOŻNEJ Z TRAWY SYNTETYCZNEJ	
Zespół projektowy:	Numer rysunku:	Data:
mgr inż. arch. Urszula Ćwiek mgr inż. arch. kraj. Dominika Kokot sprawdz. mgr inż. arch. Jerzy Paweł Górski (upr. nr. St-176/79)	1:500	grudzień 2016