

OGRODZENIE




WIDOK

SKALA 1:25

Panele ogrodzeniowe z prętów zgrzewanych punktowo.
Zabezpieczenie antykorozyjne: ocynkowanie + powłoka poliestrowa.
- oczko: 200 x 50 mm.
- średnica drutu: pionowy 5 mm, poziomy 2 x 6 mm
- długość paneli: 2500 mm.
- zakończone jednostronnie drutami pionowymi 30 mm.

Panele mocowane są od strony przedniej słupów za pomocą złączek i śrub zabezpieczających

Słupy o przekroju prostokątnym i wymiarach 80 x 80 x 4 mm wyposażone w plastikowe wkładki dźwiękochłonne.

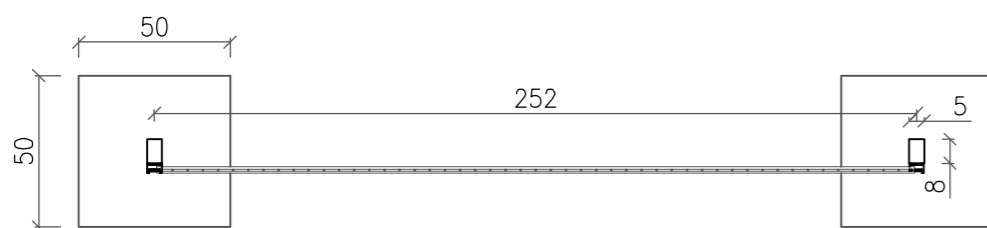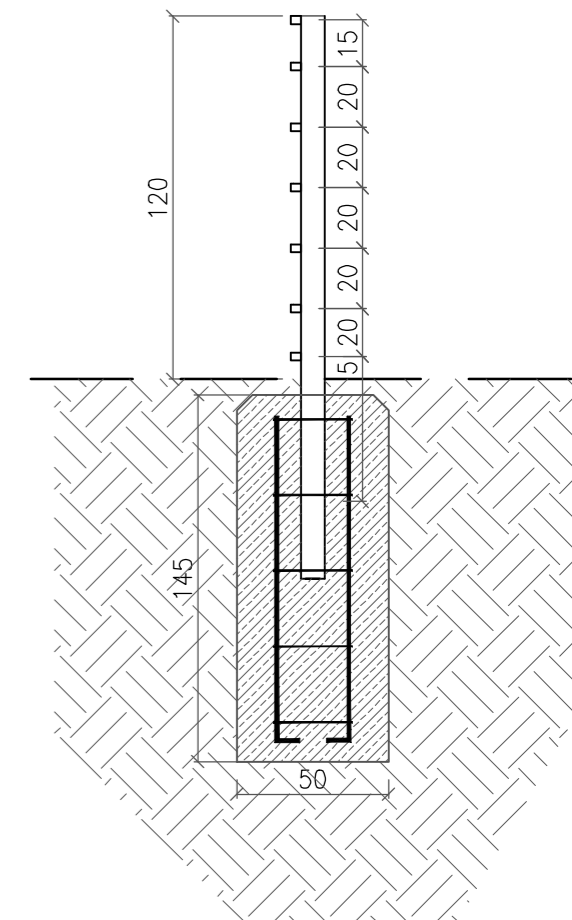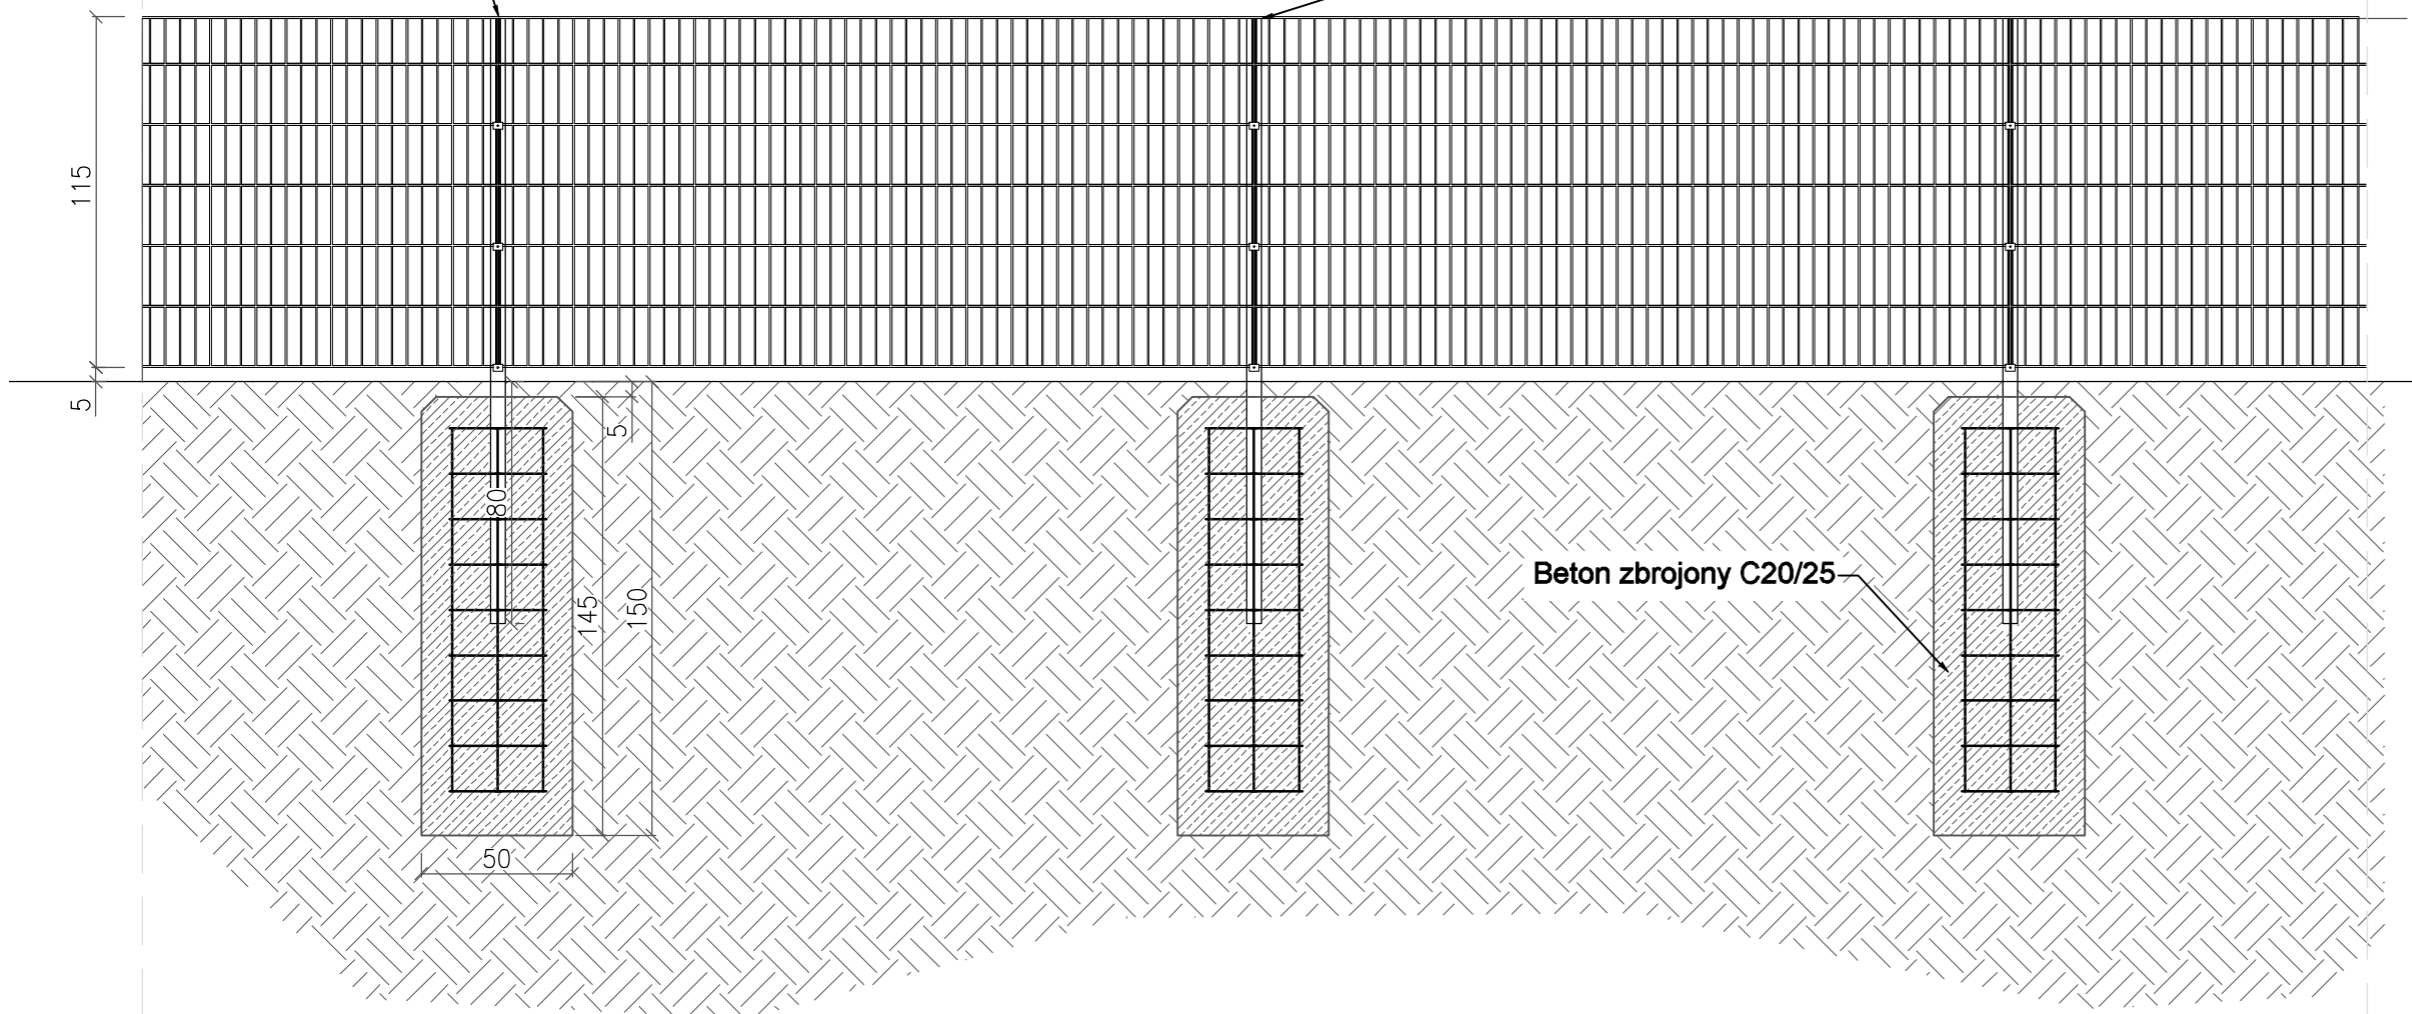

Tytuł opracowania: PROJEKT BUDOWLANY PRZEBUDOWY BOISKA TRENINGOWEGO TRAWIASTEGO NA PEŁNOWYMIAROWE BOISKO DO PIŁKI NOŻNEJ ZE SZTUCZNĄ NAWIERZCHNIĄ W AUGUSTOWIE		
Inwestor: CENTRUM SPORTU I REKREACJI W AUGUSTOWIE ul. Sucharskiego 15 18-300 Augustów	Obiekt: DZIAŁKA NR. EW. 1130/3 OBR. 4 PRZY UL. TYTONIOWEJ 1 W AUGUSTOWIE	
Projektant: LandAR PROJECTS UL. BRAZYLJSKA 10A, LOK. 37 03-946 WARSZAWA	Tytuł rysunku: OGRODZENIE TRYBUN-1	
Zespół projektowy:	Numer rysunku: 7 Skala: 1:25	Data: grudzień 2016
mgr inż. arch. kraj. Urszula Ćwiek mgr inż. arch. kraj. Dominika Kokot sprawdz. mgr inż. arch. Jerzy Paweł Górski (upr. nr. St-176/79)		