



FURTKA I BRAMA OD STRONY WSCHODNIEJ

WIDOK
SKALA 1:25

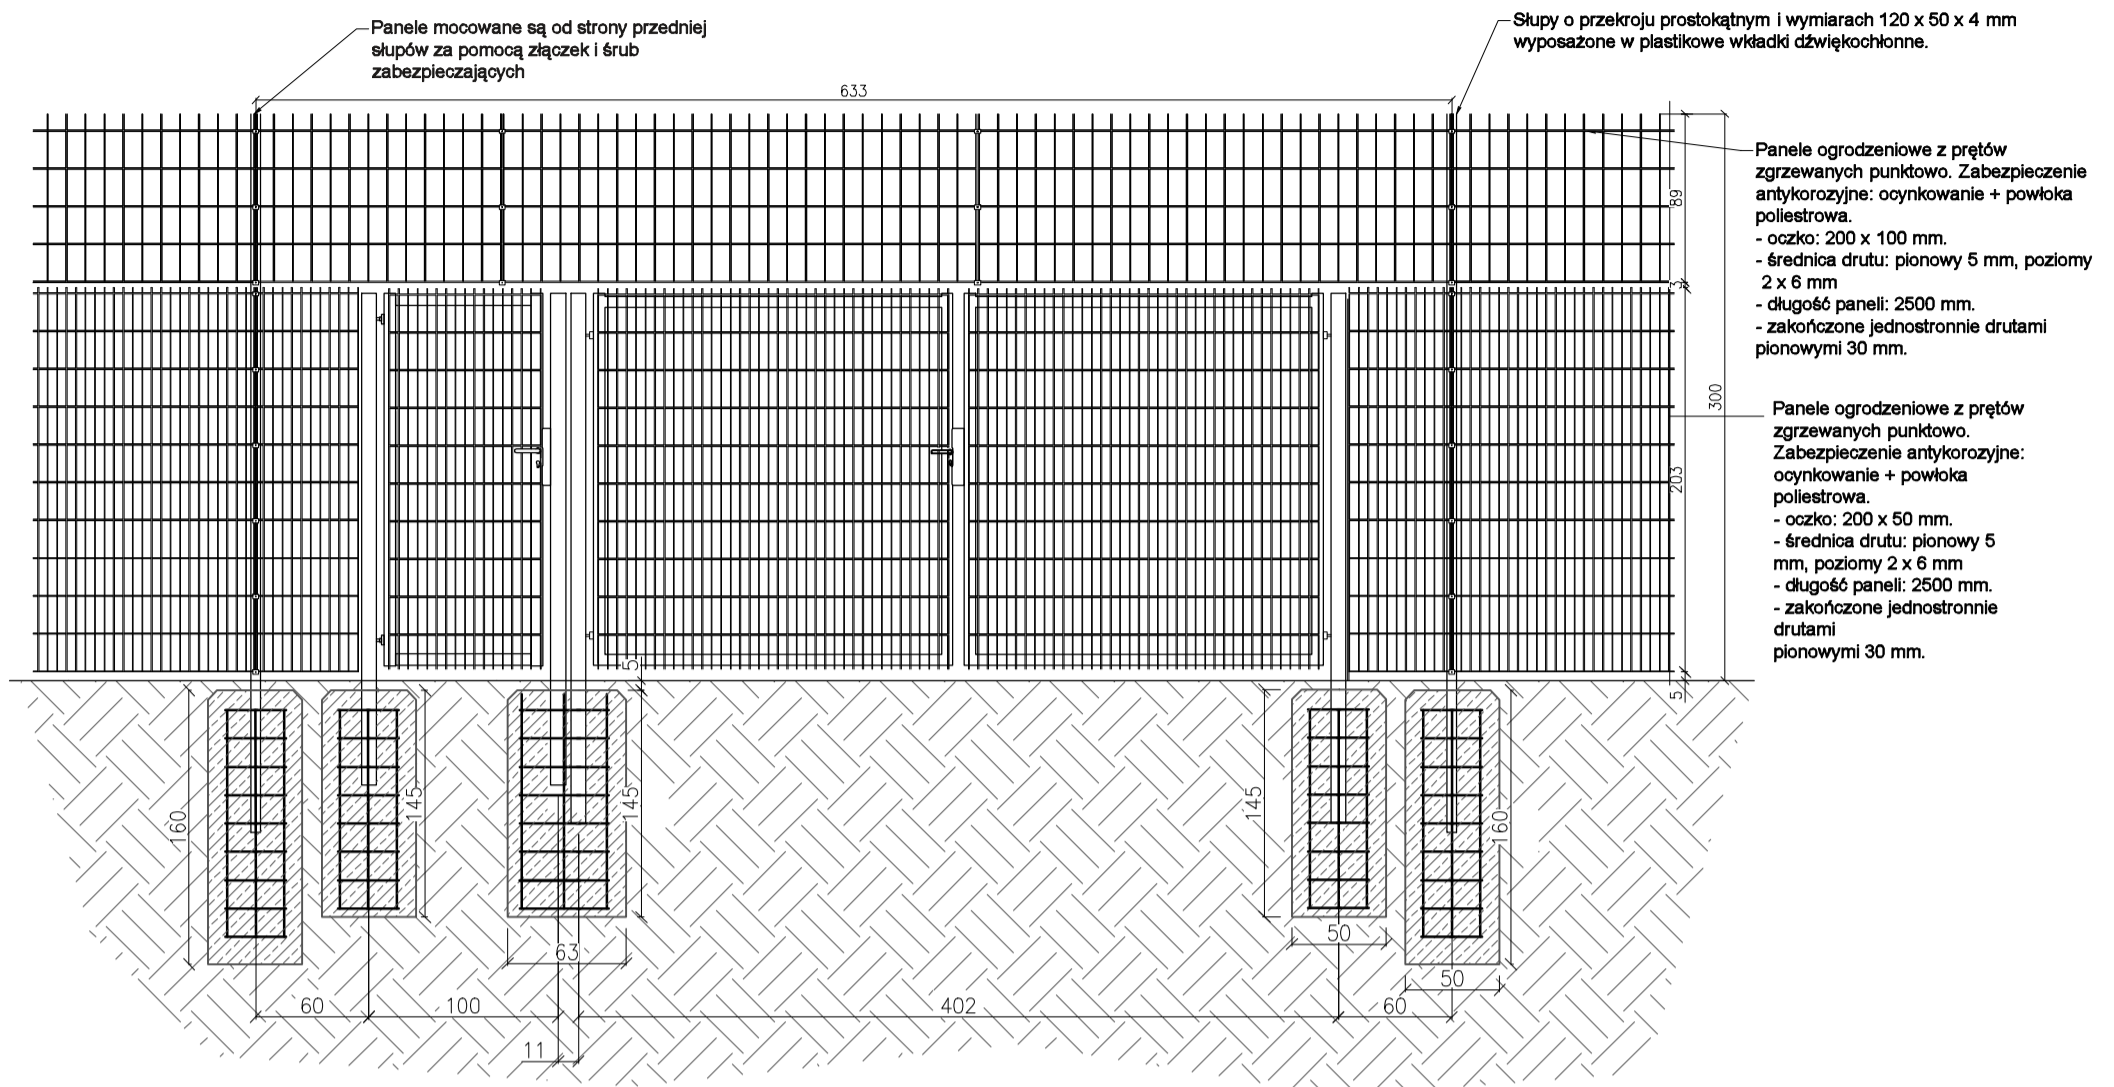

BRAMA OD STRONY PÓŁNOCNEJ

WIDOK
SKALA 1:25

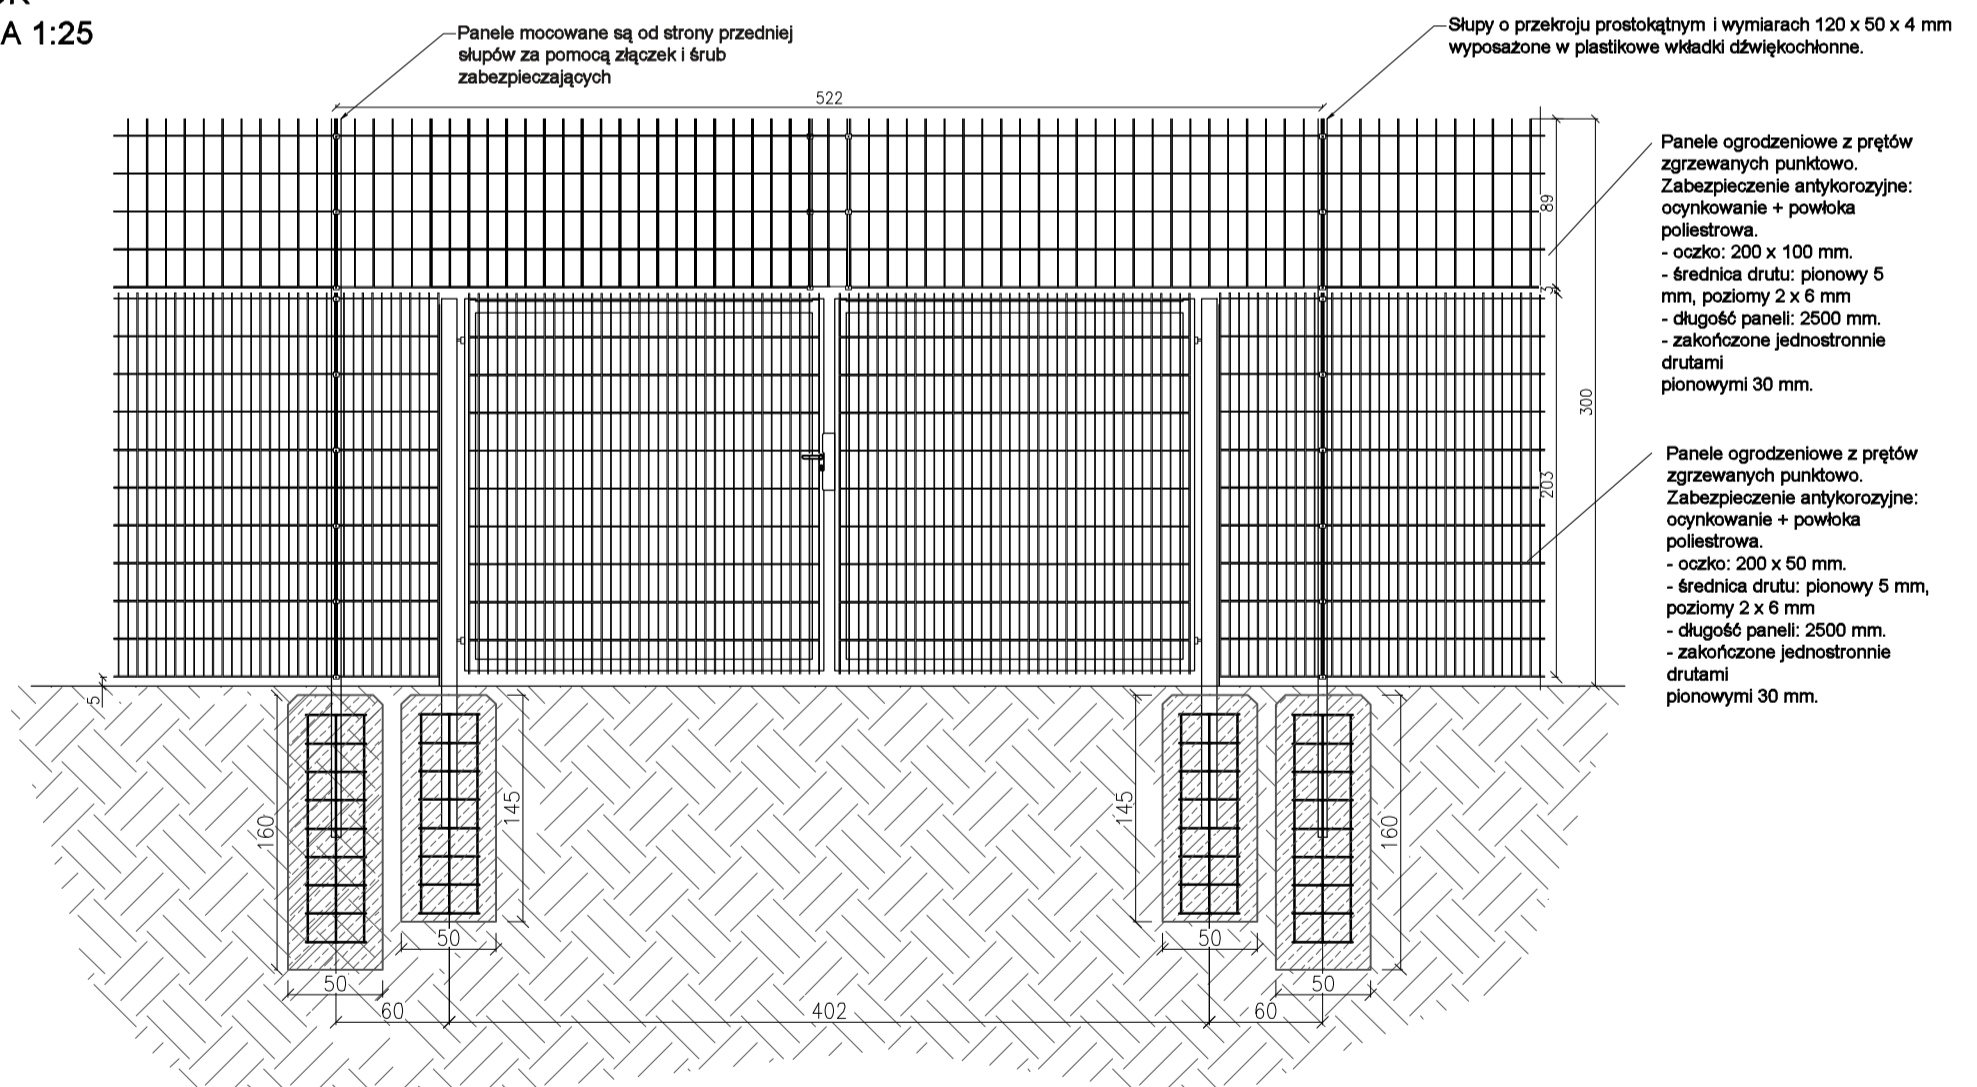

Tytuł opracowania: PROJEKT BUDOWLANY PRZEBUDOWY BOISKA TRENINGOWEGO TRAWIASTEGO NA PEŁNOWYMIAROWE BOISKO DO PIŁKI NOŻNEJ ZE SZTUCZNĄ NAWIERZCHNIĄ W AUGUSTOWIE	
Investor: CENTRUM SPORTU I REKREACJI W AUGUSTOWIE ul. Sucharskiego 15 16-300 Augustów	Obiekt: DZIAŁKA NR. EW. 1130/3 OBR. 4 PRZY UL. TYTONIOWEJ 1 W AUGUSTOWIE
Projektant: LandAR PROJEKTS UL. BRAZYLJSKA 10A, LOK. 37 03-946 WARSZAWA	Tytuł rysunku: OGRODZENIE TERENU - 4 FURTKA I BRAMA
Zespół projektowy: mgr inż. arch. Urszula Ćwiek mgr inż. arch. Dominika Kokot sprawdz. mgr inż. arch. Jerzy Paweł Górski (upr. nr. St-176/79)	Numer rysunku: 13 Data: grudzień 2016 Skala: 1:25