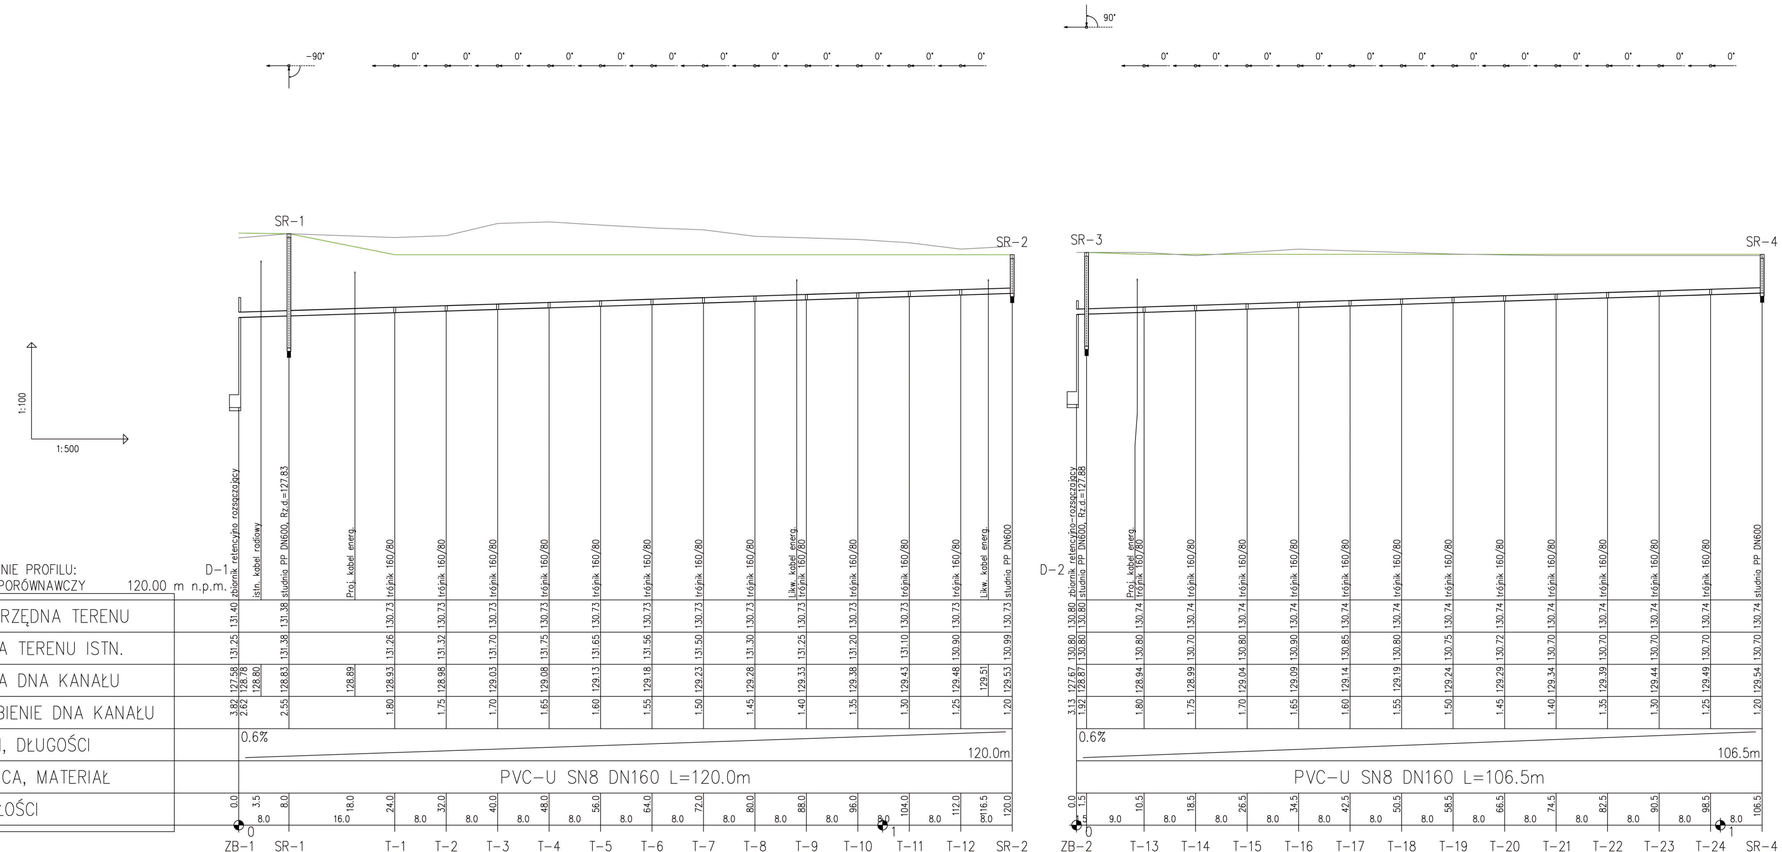

Tytuł opracowania:	PROJEKT BUDOWLANY PRZEBUDOWY BOISKA TRENINGOWEGO TRAWIASTEGO NA PEŁNOWYMIAROWE BOISKO DO PIŁKI NOŻNEJ ZE SZTUCZNĄ NAWIERZCHNIĄ W AUGUSTOWIE
Inwestor:	CENTRUM SPORTU I REKREACJI W AUGUSTOWIE ul. Sucharskiego 15 16-300 Augustów
Obiekt:	DZIAŁKA NR. EW. 1130/3 OBR. 4 PRZY UL. TYTONIOWEJ 1 W AUGUSTOWIE
Projektant:	LandAR UL. BRAZYLIJSKA 10A, LOK. 37 03-946 WARSZAWA
Tytuł rysunku:	PROFILE PODŁUŻNE ZBIERACZY
Numer rysunku: 2	Data: grudzień 2016
Skala: 1:100/1:500	
Zespół projektowy:	BRANŻA SANITARNA mgr inż. Marcin Muszyński mgr inż. Włodzimierz Górewicz St-446/81