




# SCHEMAT ZABUDOWY ZBIORNIKA ROZSĄCZAJĄCO-RETENCYJNEGO ZB-1

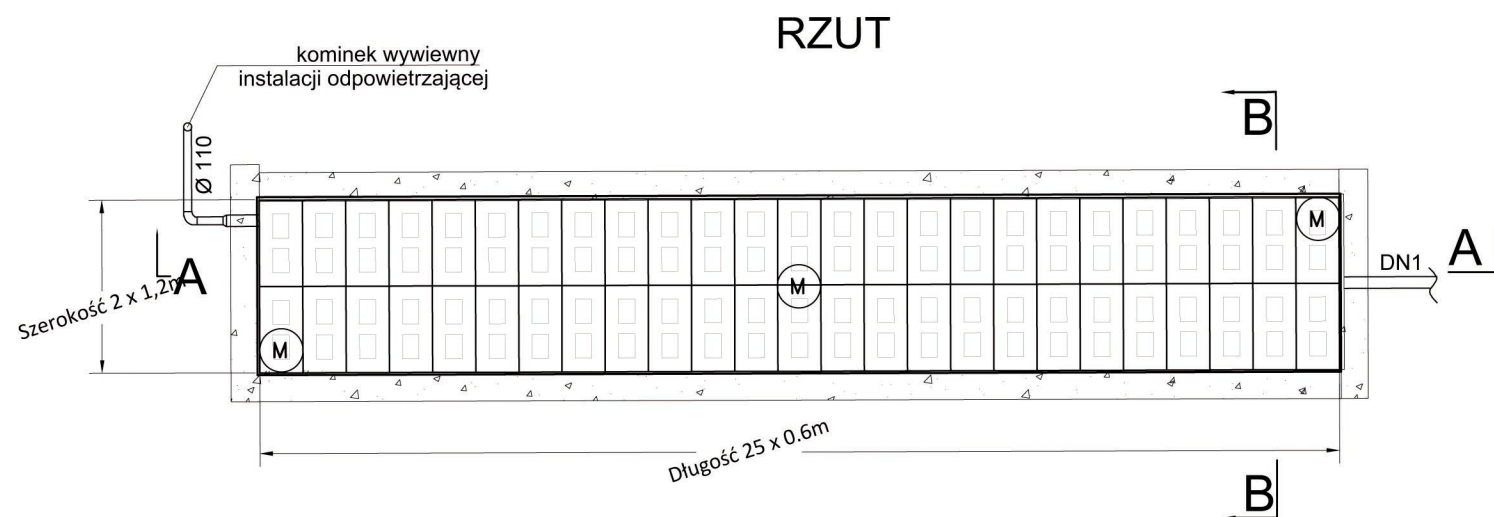

PODŁĄCZENIA DO SKRZYNIKI Q-BIC PLUS

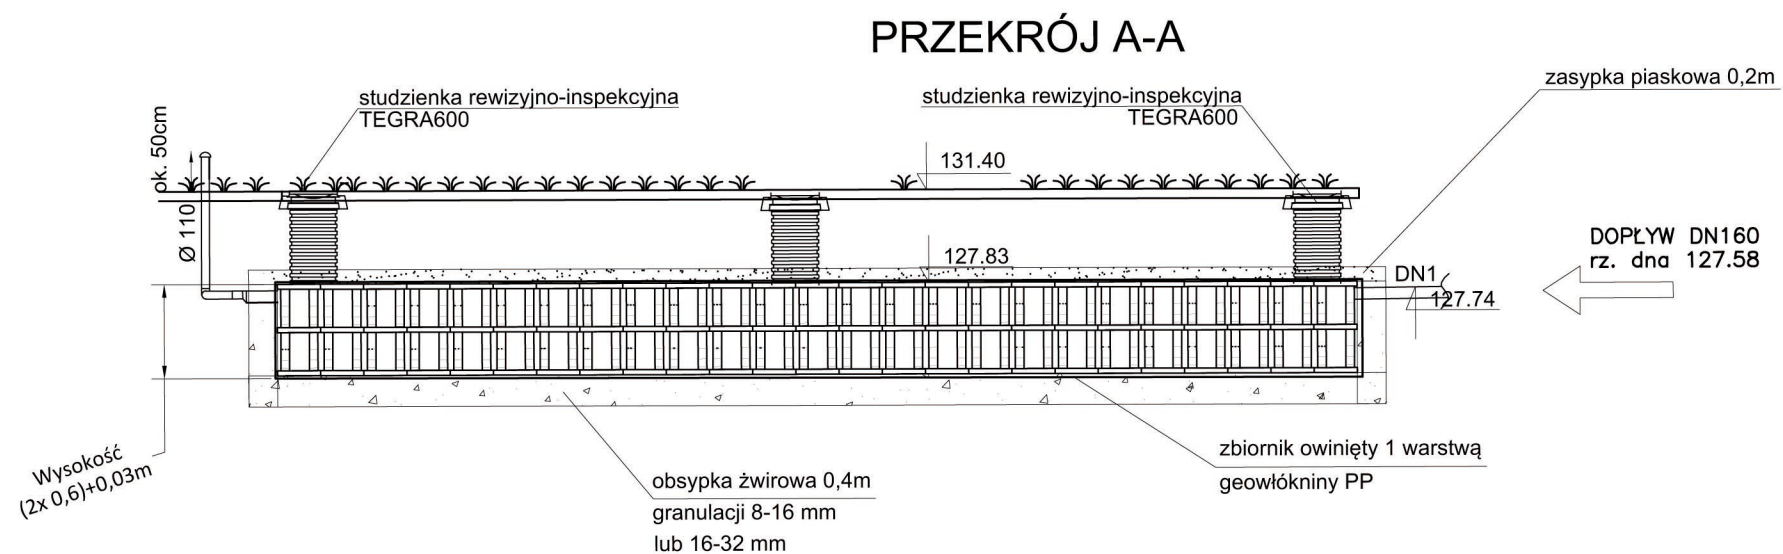

**PRZEKRÓJ B-B**

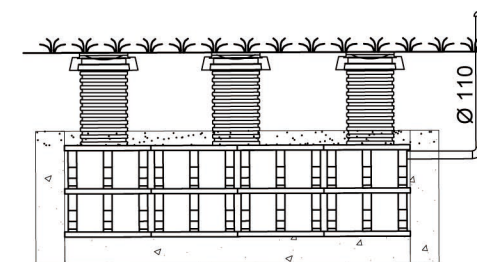

Tytuł opracowania: <b>PROJEKT BUDOWLANY PRZEBUDOWY BOISKA TRENINGOWEGO TRAWIASTEGO NA PEŁNOWYMIAROWE BOISKO DO PIŁKI NOŻNEJ ZE SZTUCZNA NAWIERZCHNIĄ W AUGUSTOWIE</b>	
Investor: CENTRUM SPORTU I REKREACJI W AUGUSTOWIE ul. Sucharskiego 15 16-300 Augustów	Objekt: DZIAŁKA NR. EW. 1130/3 OBR. 4 PRZY UL. TYTONIOWEJ 1 W AUGUSTOWIE
Projektant: <b>LandAR PROJECTS</b> UL. BRAZYLJSKA 10A, LOK. 37 03-946 WARSZAWA	Tytuł rysunku: <b>SCHEMAT ZABUDOWY ZBIORNIKA ROZSĄCZAJĄCO RETENCYJNEGO ZB-1</b>
Zespół projektowy:	Numer rysunku: 4.1 Data: grudzień 2016
BRANŻA SANITARNA mgr inż. Marcin Muszyński mgr inż. Włodzimierz Górewicz St-446/81	