
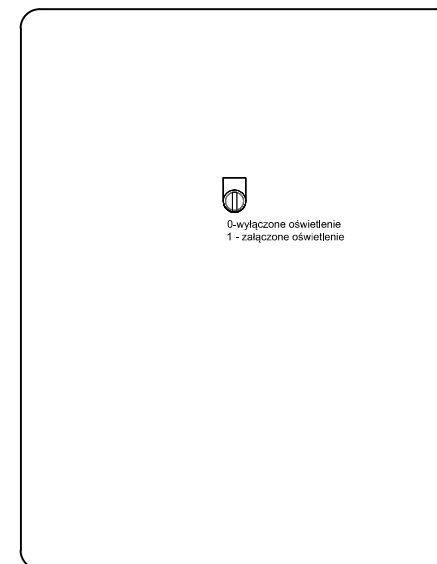
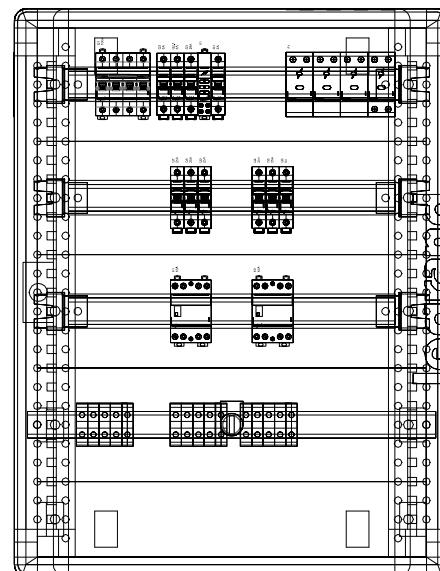


Tablica oświetlenia boiska TOB
 Obudowa: naścienna stalowa XL400 IP43 (750x575x213)
 Lokalizacja: Istniejący budynek po stacji transformatorowej
 Moc szczytowa Ps=9kW

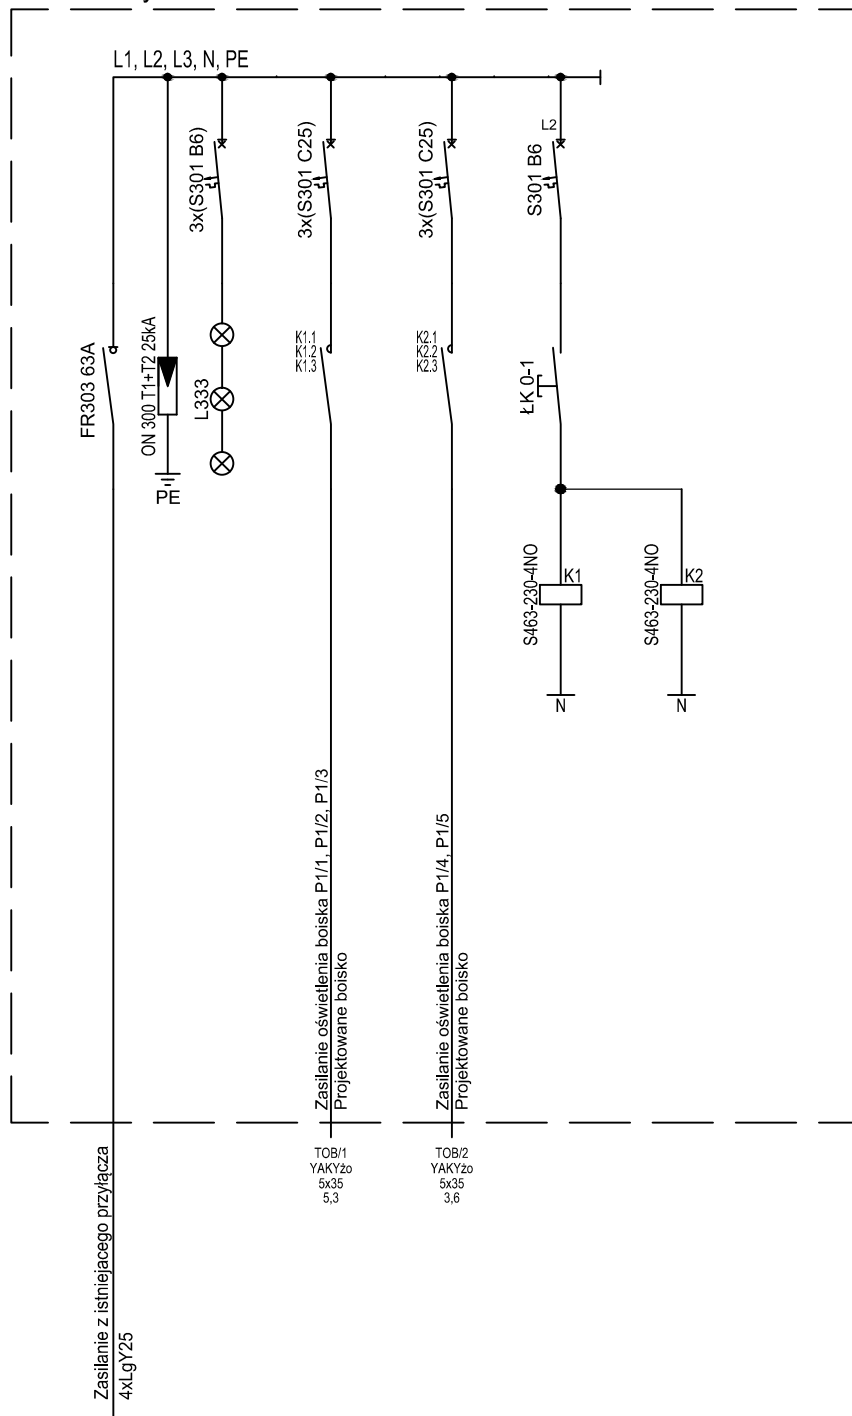

UKŁAD SIECI TN-S

 UL. BRAZYLIJSKA 10A, LOK. 37 03-946 WARSZAWA		NAZWA RYS.: Schemat ideowy tablic oświetlenia boiska TOB nN 0,4kV	
INWESTOR: CENTRUM SPORTU I REKREACJI W AUGUSTOWIE ul. Sucharskiego 15 16-300 Augustów		ETAP: PROJEKT BUDOWLANY	
INWESTYCJA: PROJEKT BUDOWLANY PRZEBUDOWY BOISKA TRENINGOWEGO TRAWIASTEGO NA PEŁNOWYMIAROWE BOISKO DO PIŁKI NOŻNEJ ZE SZTUCZNĄ NAWIERZCHNIĄ W AUGUSTOWIE TOM III- BRANŻA ELEKTRYCZNA		BRANŻA: ELEKTRYCZNA	DATA OPRACOWANIA 12.2016
ADRES: DZIAŁKA NR. EW. 1130/3 OBR. 4 PRZY UL. TYTONIOWEJ 1 W AUGUSTOWIE		PROJEKTANT mgr inż. Tomasz Flak MAZ/0543/PW0E/14 MAZ/IE/0138/15	PODPIS SKALA ---
		SPRAWDZAJĄCY inż. Izabela Sikoa 107/82 MAZ/IE/7278/01	PODPIS NUMER RYSUNKU E-02