


obiekt "ŚREDNI"	zestawienie parametrów:	
500 x 290 cm	POW. ZABUDOWY:	22,94 m ²
sztuk: 2	w tym:	
oznaczenie na rys. U.1 (PZT): 2b	POW. KONTENERU:	14,50 m ²
	POW. PODESTU:	8,44 m ²
	POW. UŻYKOWA:	11,50 m ²
	KUBATURA BRUTTO:	43,8 m ³
	WYSOKOŚĆ:	3,10 m




WIDOK 1

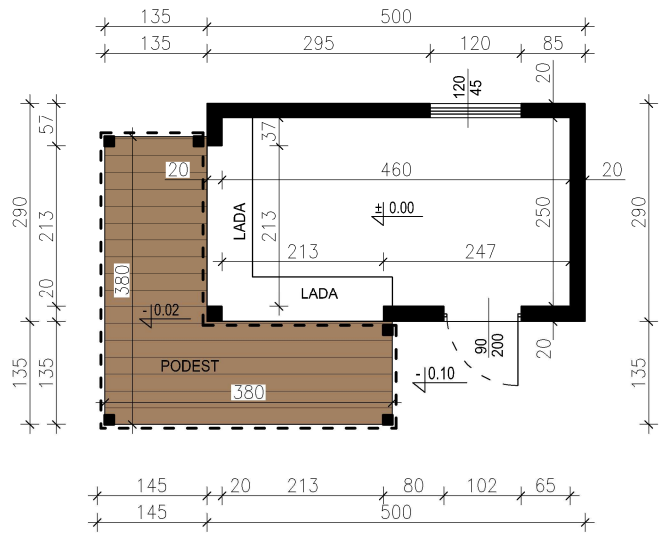


RZUT PRZYZIEMIA



WIDOK 2

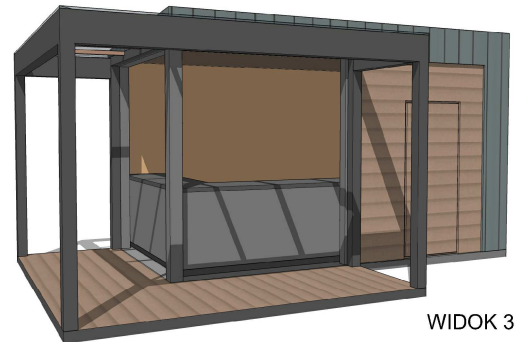

WIDOK 3

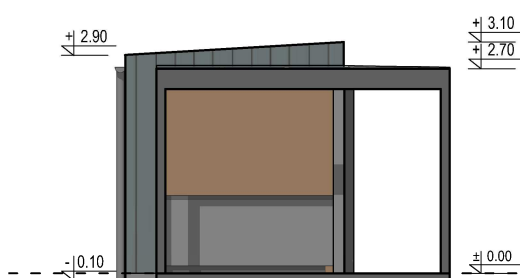


ELEWACJA BOCZNA



ELEWACJA FRONTOWA



ELEWACJA TYLNA

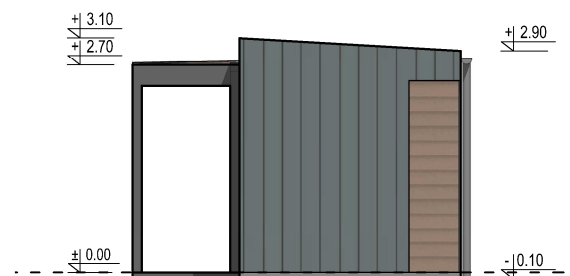

ELEWACJA BOCZNA

ARCHEKO
pracownia architektury
Wojciech Rafałko
Ul. Brzostowskiego 10A, lok. 11
16-300 Augustów
tel. 606 787 444
e-mail: archeko@poczta.fm

TEMAT:
KONCEPCJA PROGRAMOWO-
PRZESTRZENNA ZAGOSPO-
DAROWANIA CZĘŚCI DZIAŁEK
O NR GEOD. 10/5 i 1/42 ZLOKA-
LIZOWANYCH NAD JEZIOREM
NECKO W AUGUSTOWIE

NAZWA RYS.:
KARTA OBIEKTU "ŚREDNIEGO"

PROJEKTANT:
mgr inż. Wojciech Rafałko
nr upr. 2/PDOKK/2012

WSPÓŁPRACA:
mgr inż. Aneta Postołowicz

SKALA:
1:100

NR RYS.:
A.2

Projekt chroniony ustawą o Prawie Autorskim