



obiekt "DUŻY"	zestawienie parametrów:	
650 x 290 cm	POW. ZABUDOWY:	27,67 m ²
sztuk 4	w tym:	
oznaczenia na rys. U.1 (PZT):	POW. KONTENERU:	18,85 m ²
1a, 1b, 1c	POW. PODESTU:	8,82 m ²
(odbicie lust- rzane), 1d	POW. UŻYKOWA:	15,25 m ²
	KUBATURA BRUTTO:	56,9 m ³
	WYSOKOŚĆ:	3,10 m




WIDOK 1

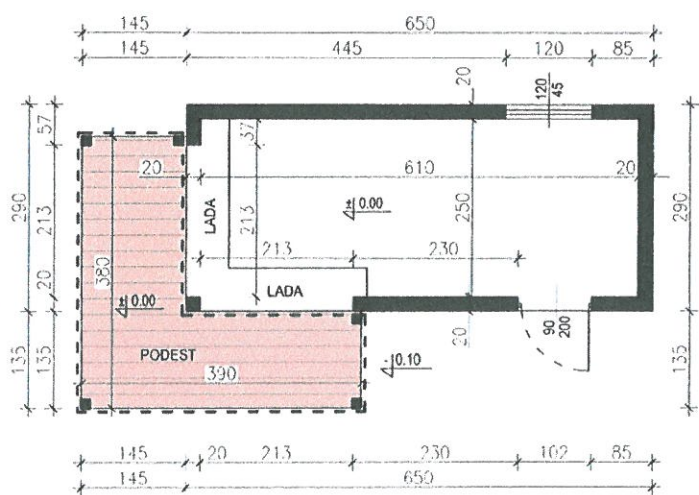


RZUT PRZYZIEMIA

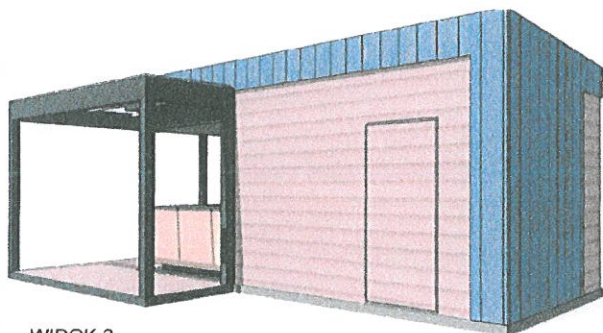


WIDOK 2

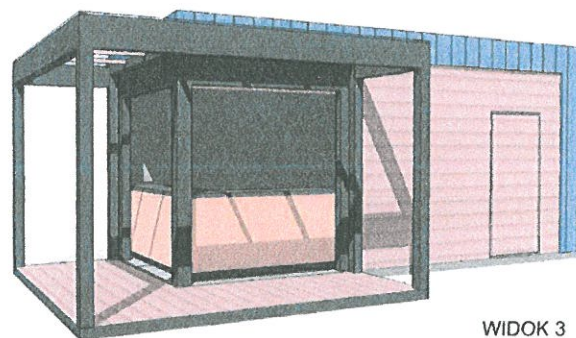


WIDOK 3

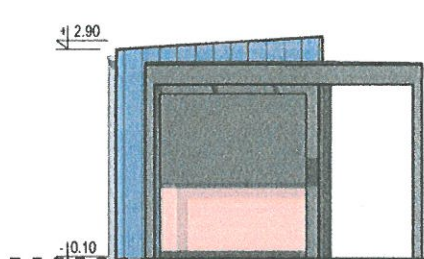


ELEWACJA BOCZNA

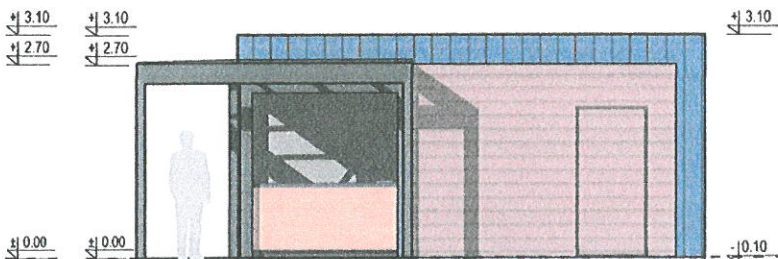

ELEWACJA FRONTOWA

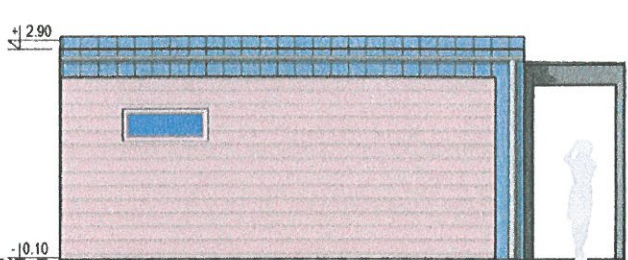

ELEWACJA TYLNA

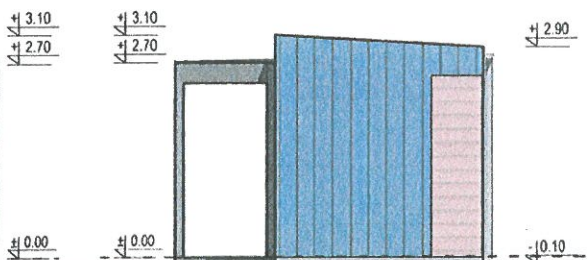

ELEWACJA BOCZNA

ARCHEKO
pracownia architektury
Wojciech Rafałko
Ul. Brzostowskiego 10A, lok. 11
16-300 Augustów
tel. 606 787 444
e-mail: archeko@poczta.fm

TEMAT:
KONCEPCJA PROGRAMOWO-
PRZESTRZENNA ZAGOSPO-
DAROWANIA CZĘŚCI DZIAŁEK
O NR GEOD. 10/5 i 1/42 ZŁOKA-
LIZOWANYCH NAD JEZIOREM
NECKO W AUGUSTOWIE

NAZWA RYS.:
KARTA OBIEKTU "DUŻEGO"

PROJEKTANT:
mgr inż. Wojciech Rafałko
nr upr. 2/PDOKK/2012

WSPÓŁPRACA:
mgr inż. Aneta Postolowicz

SKALA:
1:100

Projekt chroniony ustawą o Prawie Autorskim

NR RYS.:
A.1