Nazwa organu prowadzącego państwowy zasób geodezyjny i kartograficzny	**Starostwo Powiatowe w Augustowie ul. 3 Maja 29, 16-300 Augustów**
Identyfikator ewidencyjny materiału zasobu	**1108-9/2014**
Nazwa materiału zasobu	**KOPIA MAPY ZASADNICZEJ**
Data wykonania kopii materiału zasobu	**AUGUSTÓW dn. 27.04.2023 r.**
Imię, nazwisko i podpis osoby reprezentującej organ	

Województwo: PODLASKIE
Powiat: AUGUSTOWSKI
Jednostka ewidencyjna: 200101_1 M. Augustów
Obręb ewidencyjny: 0003 obręb 3
Działka ewidencyjna: 3798/99, 3798/101
sporządził(a): Halina Granacka

(1) - szlaban wyjazdowy (2x ramię)
(2) - szlaban wyjazdowy (1x ramię)
(3) - skrzynka elektryczna w budynku prywatnym
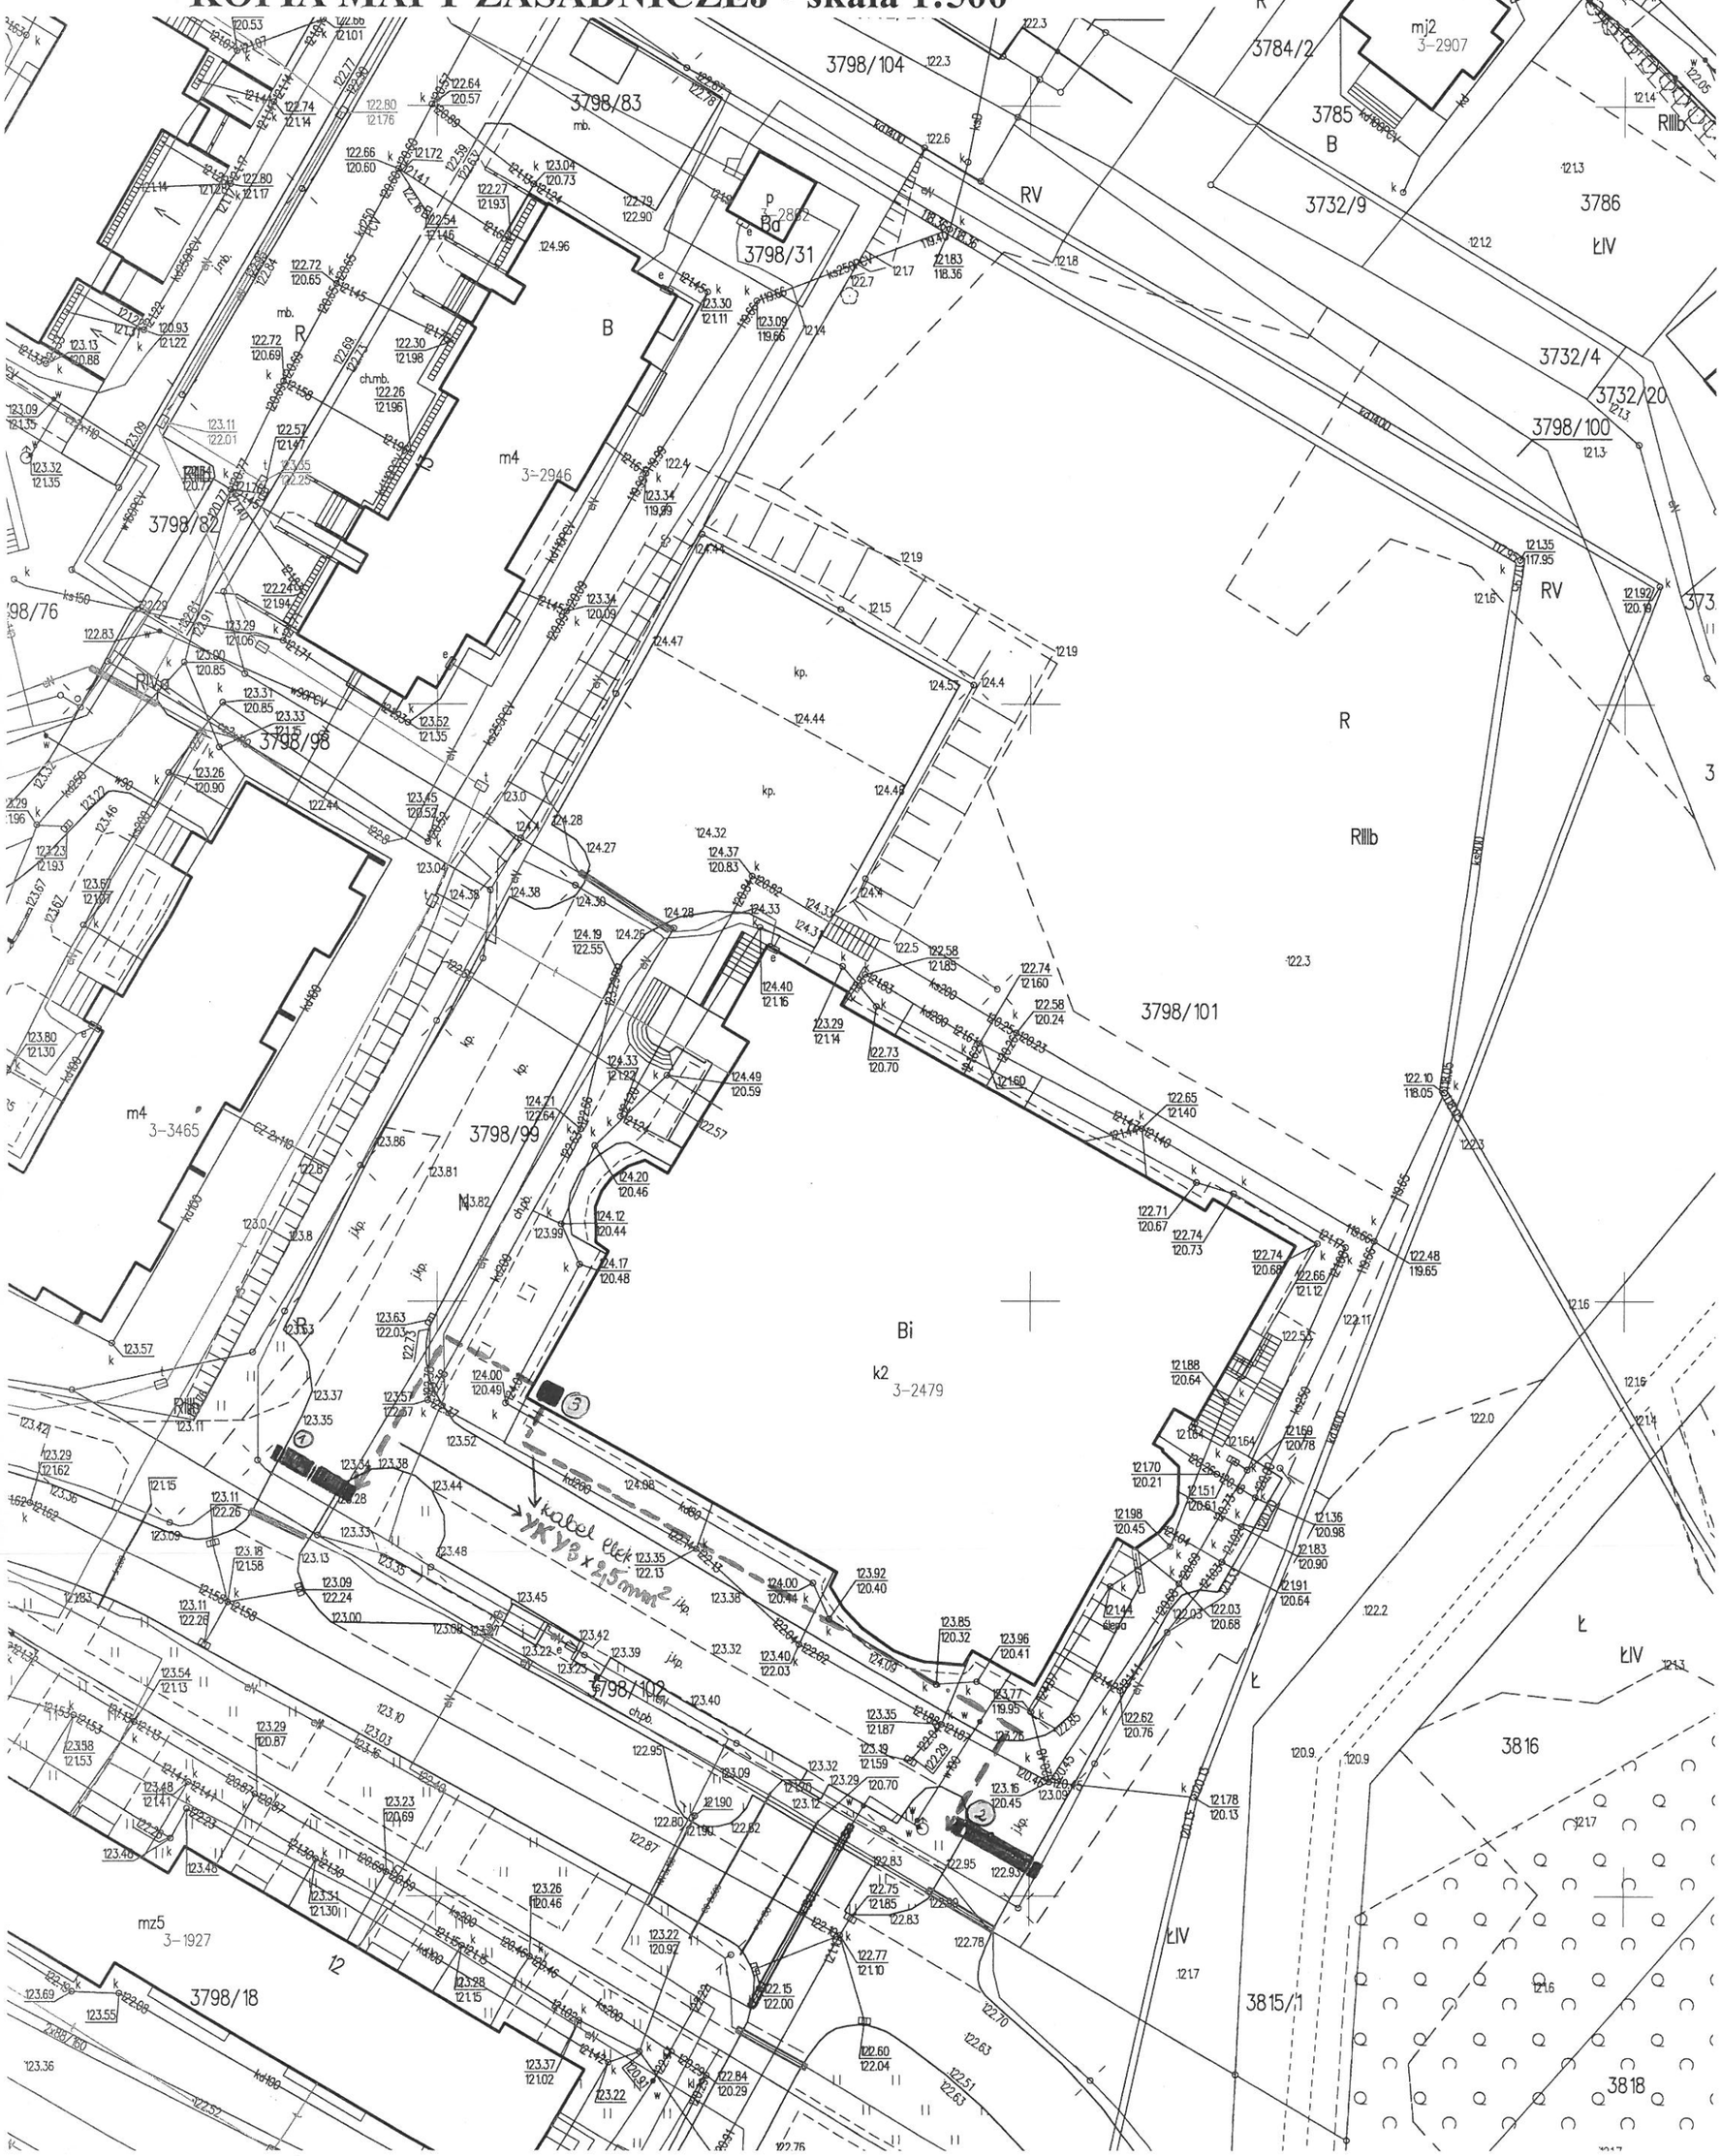
KOPIA MAPY ZASADNICZEJ - skala 1:500