



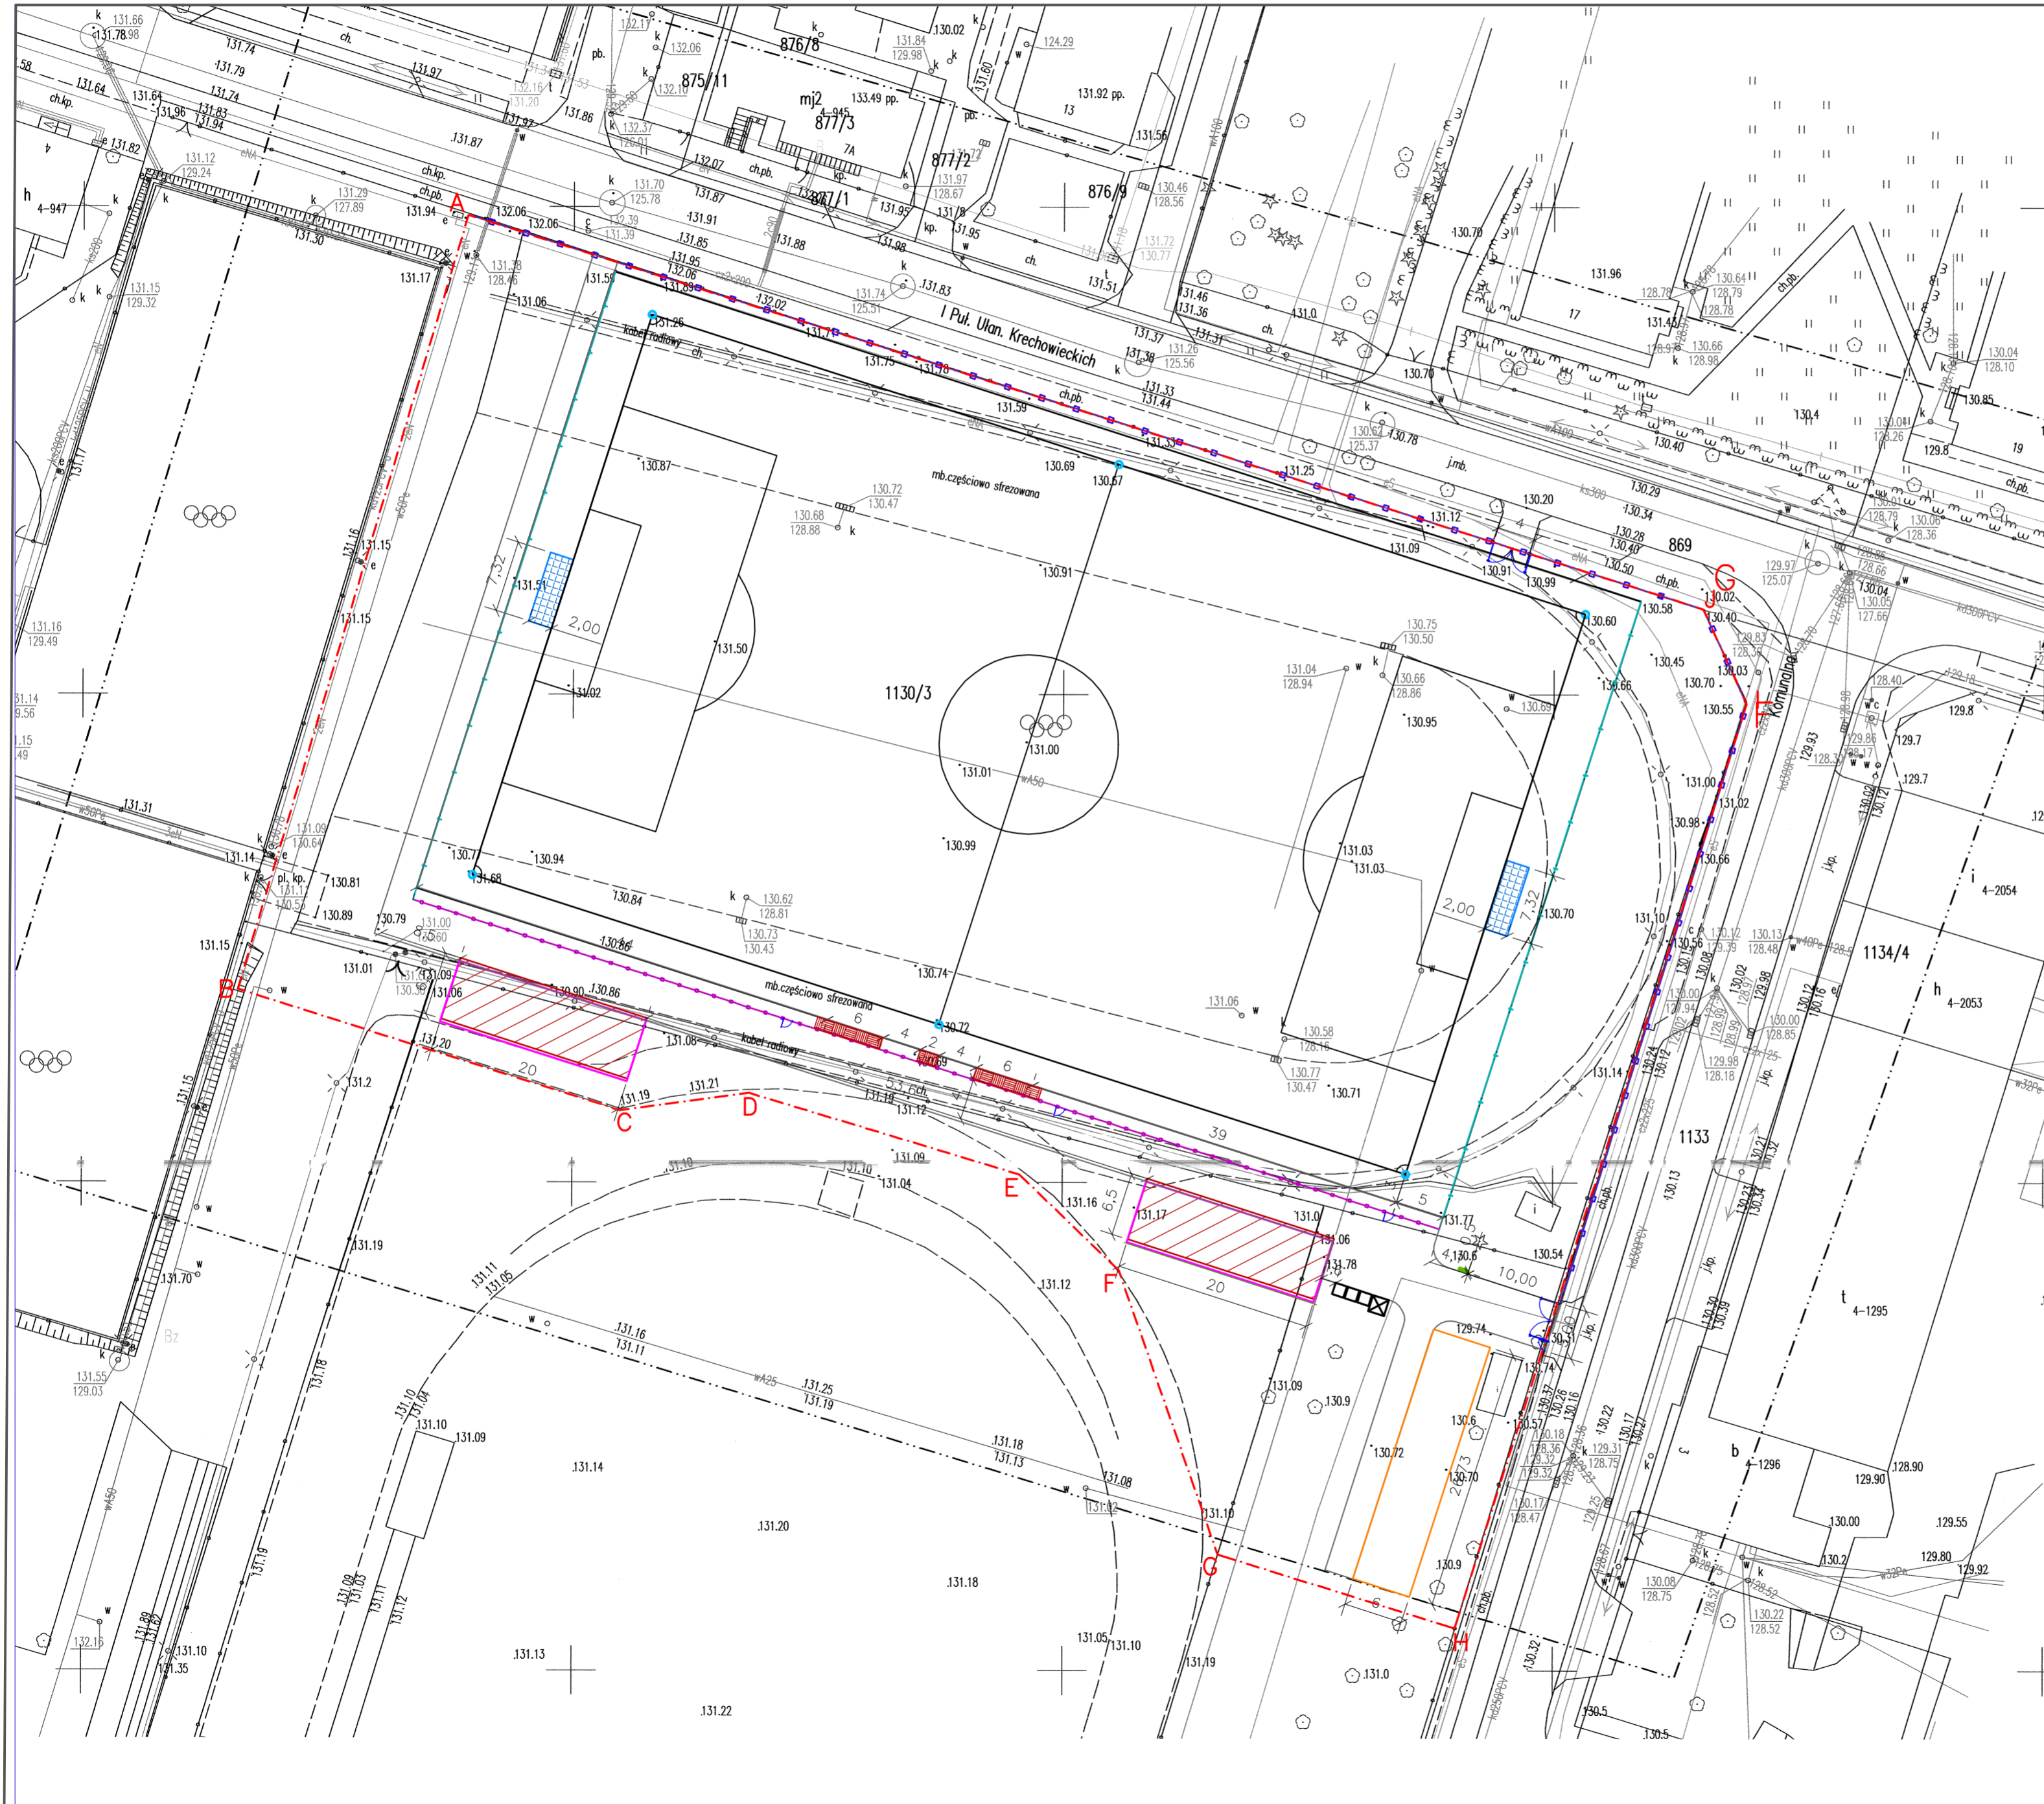

PROJEKT BUDOWLANY PRZEBUDOWY BOISKA TRENINGOWEGO TRAWIASTEGO NA PEŁNOWYMIAROWE BOISKO DO PIŁKI NOŻNEJ ZE SZTUCZNĄ NAWIERZCHNIĄ W AUGUSTOWIE- ELEMENTY MAŁEJ ARCHITEKTURY

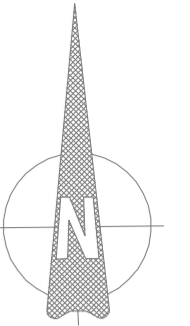

LEGENDA

-  granice opracowywanego terenu
-  projektowane ogrodzenie panelowe terenu wys. 3m- 202,8 mb
-  projektowane piłkochwyty wys. 6m- 2x67,26mb
-  projektowane ogrodzenie odgradzające trybuny wys. 1,2m- 106,1 mb
-  projektowane słupki boiskowe uchyłne z chorągiewką - 6szt.
-  miejsce pod trybuny demontowalne wym. 6,5x20m- 2szt.
-  projektowane kabiny dla zawodników rezerwowych (13 osób) wym. 7x1,31m- 2szt.
-  projektowane kabiny dla sędziów (4 osoby) wym. 2x1,31m- 1 szt.
-  miejsce usytuowania modułowych szatni dla zawodników (projekt szatni wg odrębnego opracowania)
-  projektowane bramki do piłki nożnej wraz z odciegami wym. 7,32x2,44 m- 2 szt.
-  projektowana brama dwuskrzydłowa 2szt. szer. 4m i furtka 1szt- 1m szer, 3szt- 1,3m szer.
-  projektowana tablica informacyjna- 1 szt.
-  miejsce usytuowania toalet przenośnych- 4szt. (w tym jedna toaleta dla niepełnosprawnych)

Tytuł opracowania: PROJEKT BUDOWLANY PRZEBUDOWY BOISKA TRENINGOWEGO TRAWIASTEGO NA PEŁNOWYMIAROWE BOISKO DO PIŁKI NOŻNEJ ZE SZTUCZNĄ NAWIERZCHNIĄ W AUGUSTOWIE	
Investor: CENTRUM SPORTU I REKREACJI W AUGUSTOWIE ul. Suchbátkiego 15 16-300 Augustów	Objekt: DZIAŁKA NR. EW. 1130/3 OBR. 4 PRZY UL. TYTONIOWEJ 1 W AUGUSTOWIE
Projektant: LandAR PROJEKTS UL. BRAZYLJSKA 10A, LOK. 37 03-948 WARSZAWA	Tytuł rysunku: ELEMENTY MAŁEJ ARCHITEKTURY
Zespół projektowy: mgr inż. arch. kraj. Urszula Ćwiek mgr inż. arch. kraj. Dominika Kokot sprawdz. mgr inż. arch. Jerzy Paweł Górski (upr. nr. St-176/79)	Numer rysunku: 17 Data: grudzień 2016 Skala: 1:500