
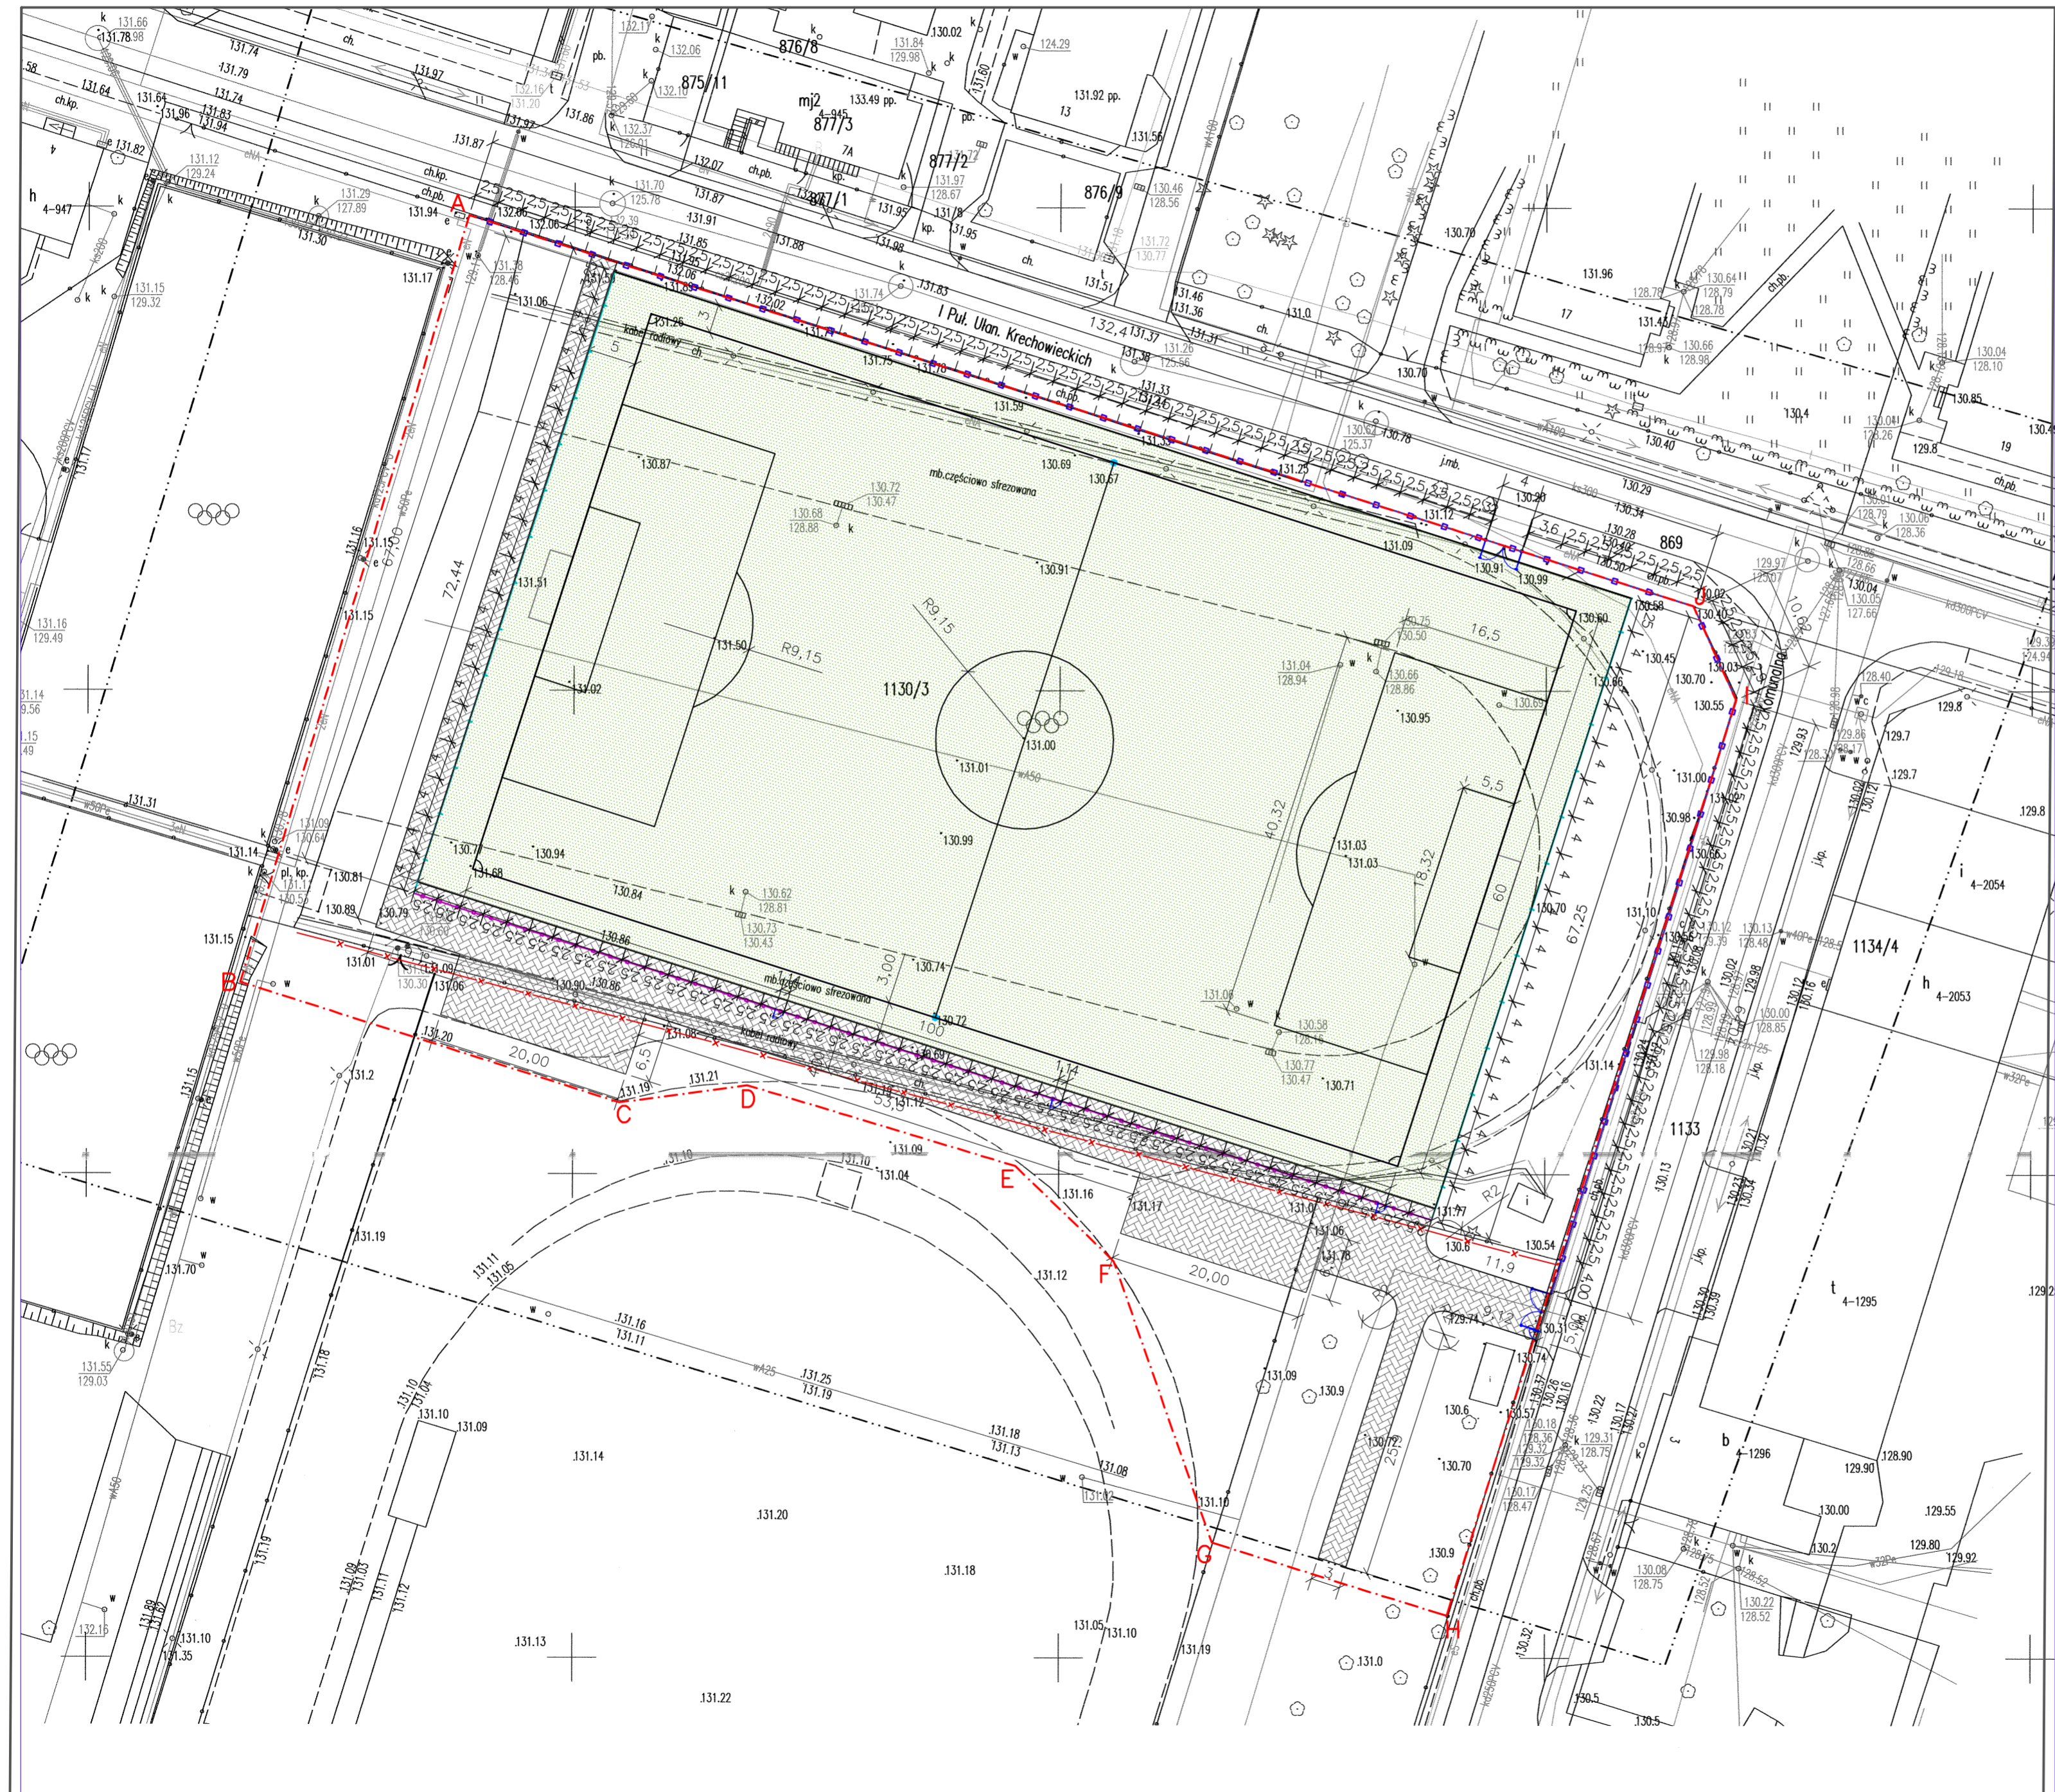


PROJEKT BUDOWLANY PRZEBUDOWY BOISKA TRENINGOWEGO TRAWIASTEGO NA PEŁNOWYMIAROWE BOISKO DO PIŁKI NOŻNEJ ZE SZTUCZNĄ NAWIERZCHNIĄ W AUGUSTOWIE- NAWIERZCHNIE I OGRODZENIE BOISKA

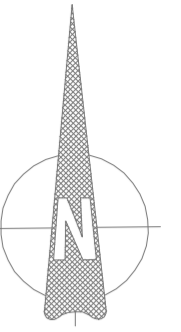

LEGENDA

- granice opracowywanego terenu
- ogrodzenie do likwidacji- 139,2mb
- projektowane ogrodzenie panelowe terenu wys. 3m- 202,8 mb
- projektowane piłkochwyty wys. 6m- 2x67,26mb
- projektowane ogrodzenie odgradzające trybuny wys. 1,2m- 106,1 mb
- projektowana nawierzchnia z betonowej kostki brukowej 11,25x22,5x8 kolor grafit z obrzeżem betonowym 8x30x100cm kolor szary
- projektowana nawierzchnia boiska ze sztucznej trawy kolor zielony z obrzeżem betonowym 8x30x100 kolor szary
- projektowana brama dwuskrzydłowa 2szt. szer. 4m i furka 1szt- 1m szer, 3szt- 1,3m szer.

Bilans terenu:
 nawierzchnia z trawy syntetycznej -7260 m2
 nawierzchnia z szarej kostki betonowej kolor grafitowy- 1283,7m2
 obrzeże betonowe 8x30x100- 654,6mb

Tytuł opracowania: PROJEKT BUDOWLANY PRZEBUDOWY BOISKA TRENINGOWEGO TRAWIASTEGO NA PEŁNOWYMIAROWE BOISKO DO PIŁKI NOŻNEJ ZE SZTUCZNĄ NAWIERZCHNIĄ W AUGUSTOWIE	
Inwestor: CENTRUM SPORTU I REKREACJI W AUGUSTOWIE ul. Suchbátkiego 15 16-300 Augustów	Obiekt: DZIAŁKA NR. EW. 1130/3 OBR. 4 PRZY UL. TYTONIOWEJ 1 W AUGUSTOWIE
Projektant: LandAR PROJEKTS UL. BRAZYLJSKA 10A, LOK. 37 03-948 WARSZAWA	Tytuł rysunku: NAWIERZCHNIE I OGRODZENIE BOISKA
Zespół projektowy: mgr inż. arch. kraj. Urszula Ćwiek mgr inż. arch. kraj. Dominika Kokot sprawdz. mgr inż. arch. Jerzy Paweł Górski (upr. nr. St-176/79)	Numer rysunku: 2 Data: grudzień 2016
Skala: 1:500	