



PRAWA AUTORSKIE ZASTRZEŻONE  
 Projekt podlega ochronie praw autorskich zgodnie z ustawą "o prawie autorskim i prawach pokrewnych" z dnia 04.02.1994. Dz. Ustaw nr 24 poz. 83  
 POWIELANIE, WYKORZYSTYWANIE W CAŁOŚCI LUB CZĘŚCI BEZ ZGODY AUTORZA - ZABRONIONE

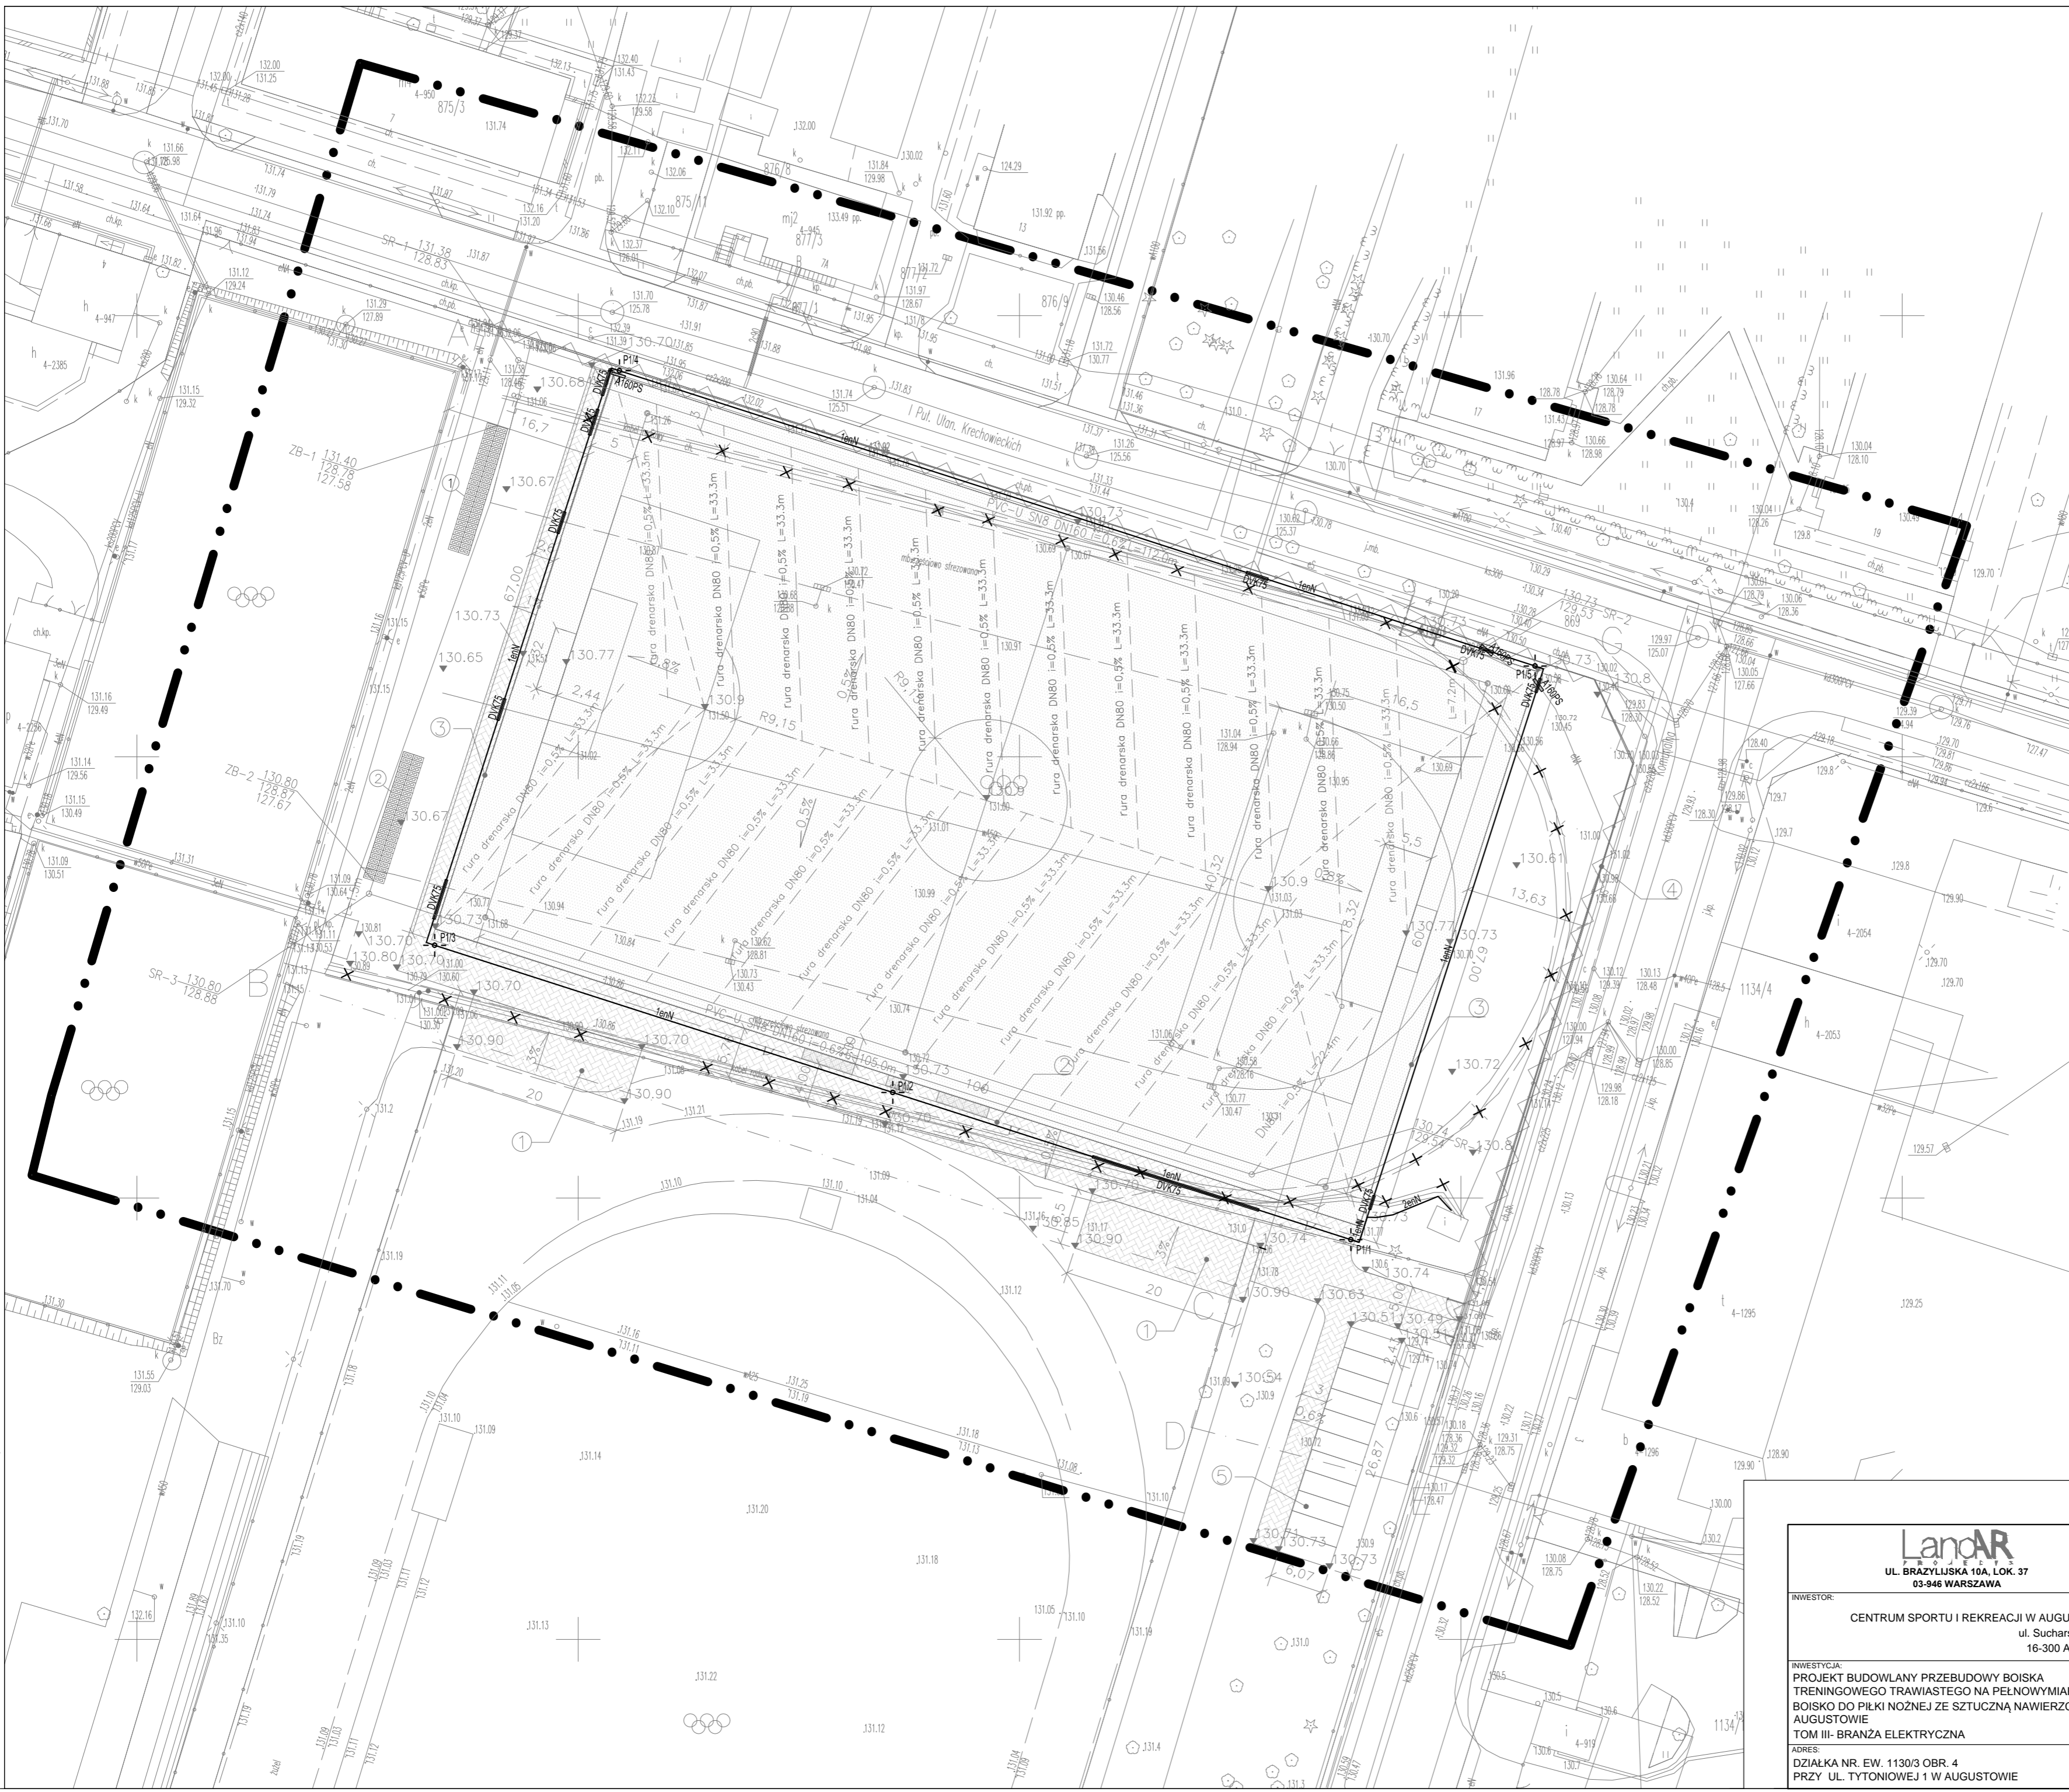

LEGENDA	
	Projektowana zalicznikowa oświetleniowa linia kablowa nN 0,4kV
	Projektowane maszty oświetleniowe
	Projektowana rura ochronna
	Elementy do demontażu

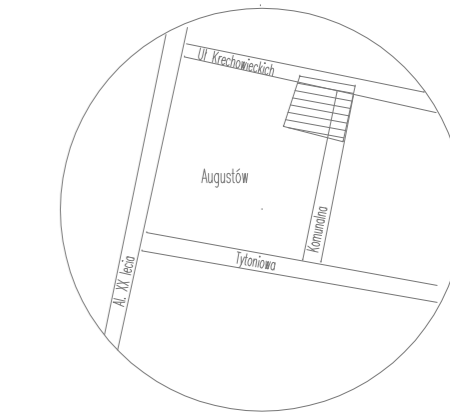

MAPA SYTUACYJNO – WYSOKOŚCIOWA  
 ( DO CELÓW PROJEKTOWYCH )  
 SKALA 1 : 500

Woj. : podlaskie  
 Gmina: M. Augustów  
 Obręb: obręb 4  
 Rob. Nr 169/2016

Niniejszą mapę sporządzono na podstawie istniejących materiałów stanowiących zasób ośrodka dokumentacji geodezyjno – kartograficznej w Augustowie oraz pomiaru uzupełniającego z roku 2016.  
 Poziom odniesienia Kronsztadt  
 Układ współrzędnych 2000

Mapa aktualna na dzień 30.09.2016 r.  
 Arkusz mapy zasadniczej nr 8.210.12.25.3.3  
 8.209.12.05.1.1

Wszelkie obiekty budowlane podlegają wytyczeniu przez jednostkę wykonawstwa geodezyjnego lub osoby fizyczne posiadające zezwolenie na wykonywanie robót geodezyjnych.  
 UWAGA !  
 Nie wyklucza się istnienia w terenie innych nie wskazanych na niniejszej mapie urządzeń podziemnych, które nie były zgłoszone do inwentaryzacji powykonawczej, zgodnie z art. 27 ustawy z 17 maja 1989 r. – Prawo geodezyjne i kartograficzne ( Dz.U. nr 30 poz. 163 ).

UKŁAD SIECI TN-S	
 UL. BRAZYLIJSKA 16A, LOK. 37 03-946 WARSZAWA	
INWESTOR:	<b>CENTRUM SPORTU I REKREACJI W AUGUSTOWIE</b> ul. Sucharskiego 15 16-300 Augustów
INWESTYCJA:	<b>PROJEKT BUDOWLANY PRZEBUDOWY BOISKA TRENINGOWEGO TRAWIASTEGO NA PEŁNOWYMIAROWE BOISKO DO PIŁKI NOŻNEJ ZE SZTUCZNĄ NAWIERZCHNIĄ W AUGUSTOWIE</b> <b>TOM III- BRANŻA ELEKTRYCZNA</b>
ADRES:	<b>DZIAŁKA NR. EW. 1130/3 OBR. 4</b> <b>PRZY UL. TYTONIOWEJ 1 W AUGUSTOWIE</b>
NAZWA RYS.:	<b>Schemat zasilania oświetlenia boiska</b>
ETAP:	<b>PROJEKT BUDOWLANY</b>
BRANŻA:	<b>ELEKTRYCZNA</b>
PROJEKTANT:	mgr inż. Tomasz Fiałk MAZ/0543/PW/OE/14 MAZ/IE/0138/15
SPRAWDZAJĄCY:	inż. Izabela Sikoa 107/82 MAZ/IE/7278/01
DATA OPRACOWANIA:	<b>12.2016</b>
SKALA:	---
NUMER RYSUNKU:	<b>E-03</b>